
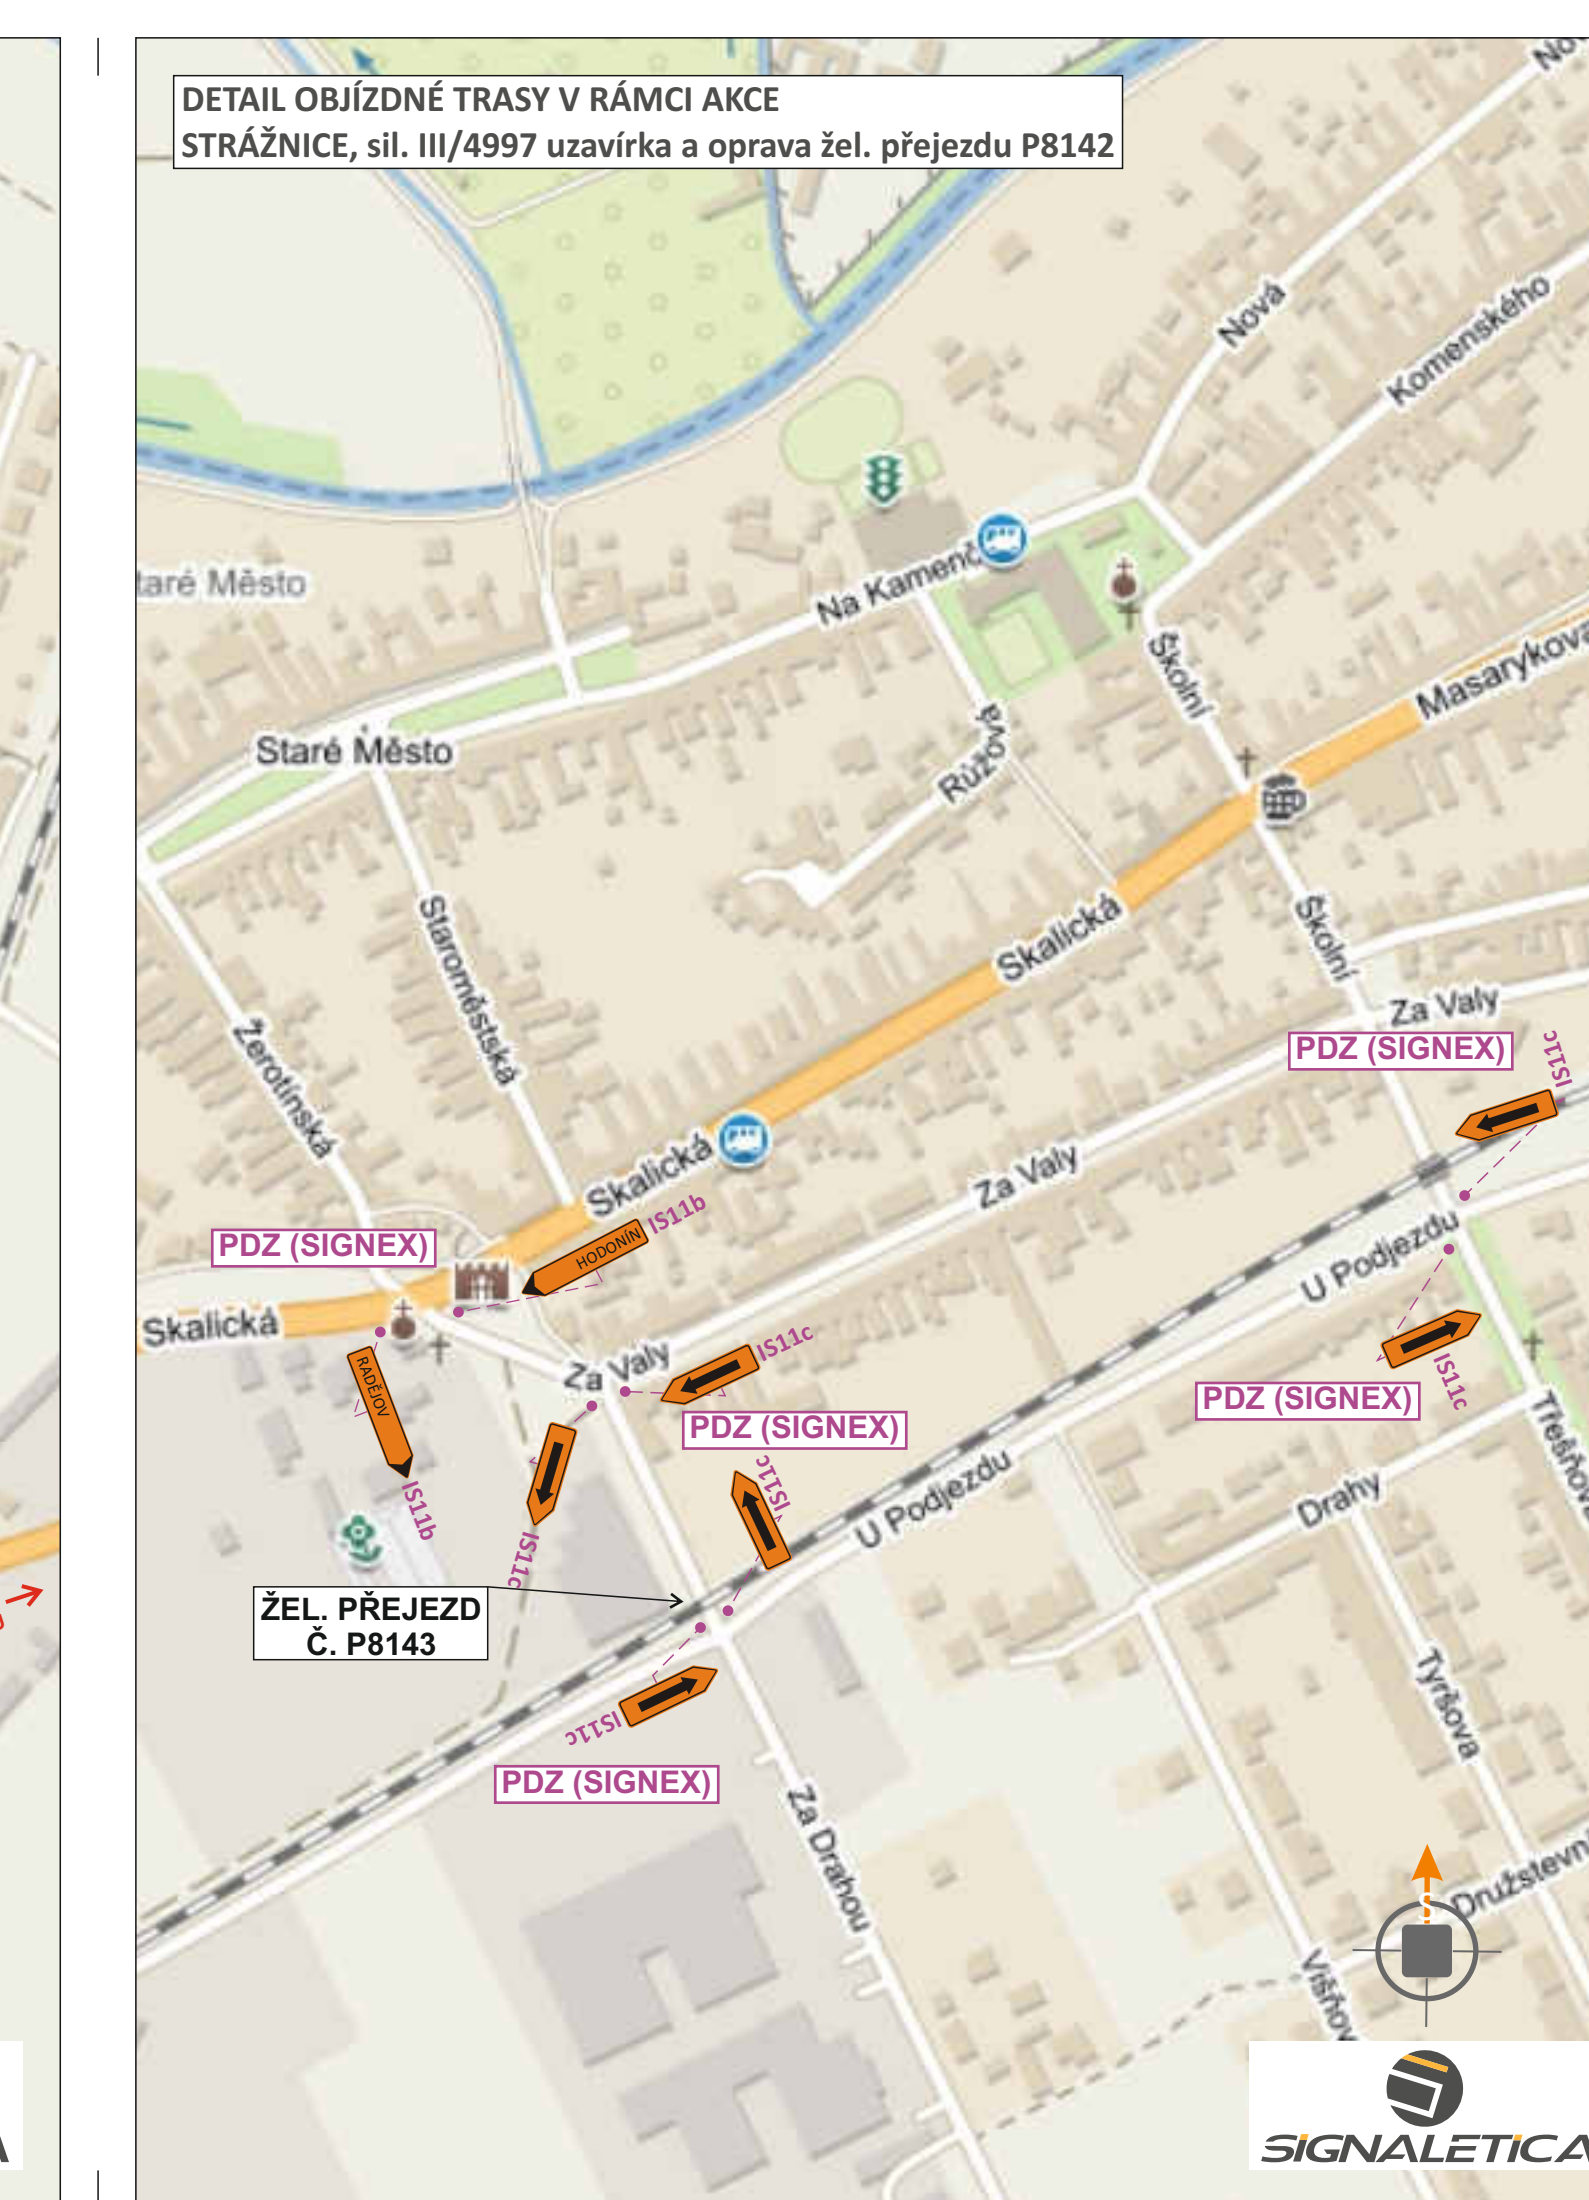


SITUACE PŘECHODNÉHO DOPRAVNÍHO ZNAČENÍ
Opravy asfaltových hutněných vrstev vozovek na území Jmk
I/55 Strážnice km 95,865 - 96,64 (IIA ETAPA)

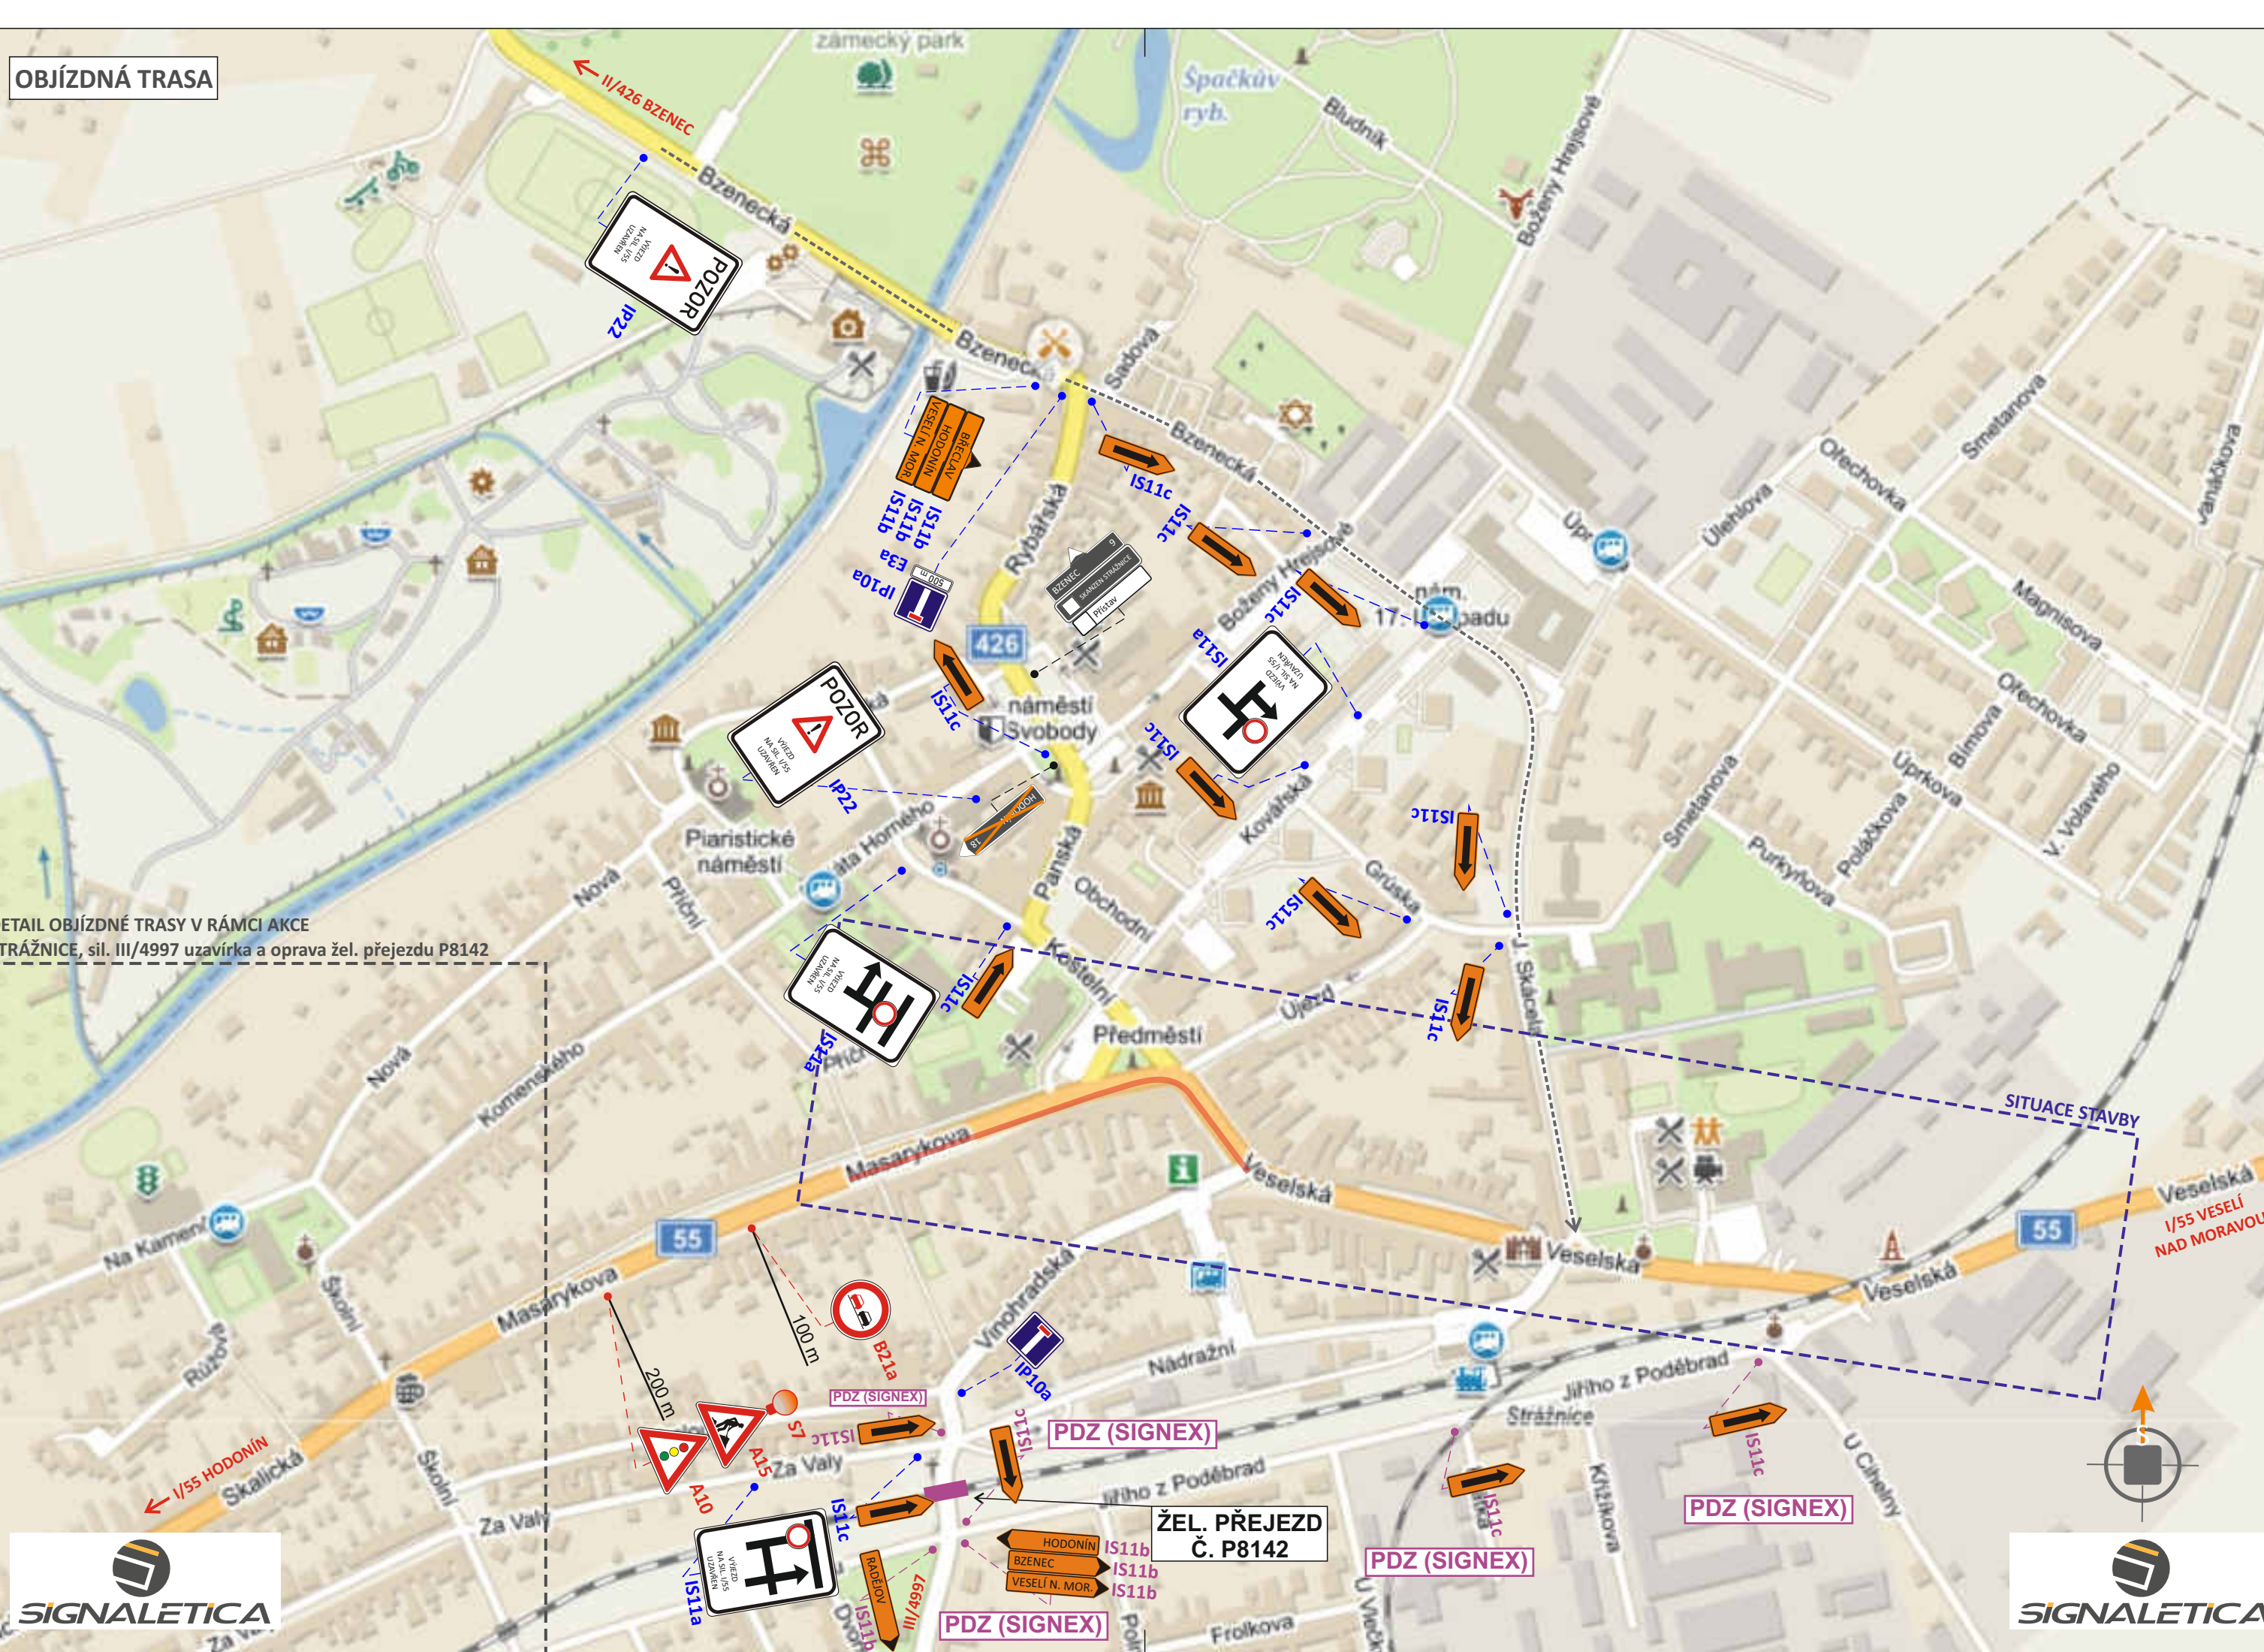

POTVRZENÍ PLATNOSTI DOKUMENTACE:		POLICE ČESKÉ REPUBLIKY - DOPRAVNÍ INSPEKTORÁT HODONÍN:	
RSD ČR, závod Brno:		SIGNALETICA, s.r.o. Na návsí 11/5, Holásky, 620 00 Brno IČ: 03729800, DIČ: CZ03729800 e-mail: info@signaletica.cz	
ZODPOVĚDNÝ PROJEKTANT	Bc. Jakub LACH	DATUM	6/2023
KRESLIL	Jiří Hájek	FORMÁT	10x A4
KONTROLOVAL	Jiří Pešta	MĚŘÍTKO	-----
KRAJ: JIHO-MORAVSKÝ	OKRES: HODONÍN	ÚČEL	RDS
STAVBA:	KU: STRÁŽNICE NA MORAVĚ	ČÍS. ZAKÁZKY	2023134
NÁZEV VÝKRESU:		ARCHIVNÍ ČÍS.	ČÍS. PŘÍLOHY
SITUACE PŘECHODNÉHO DOPRAVNÍHO ZNAČENÍ		ČÍS. SOUPRAVY	IIA