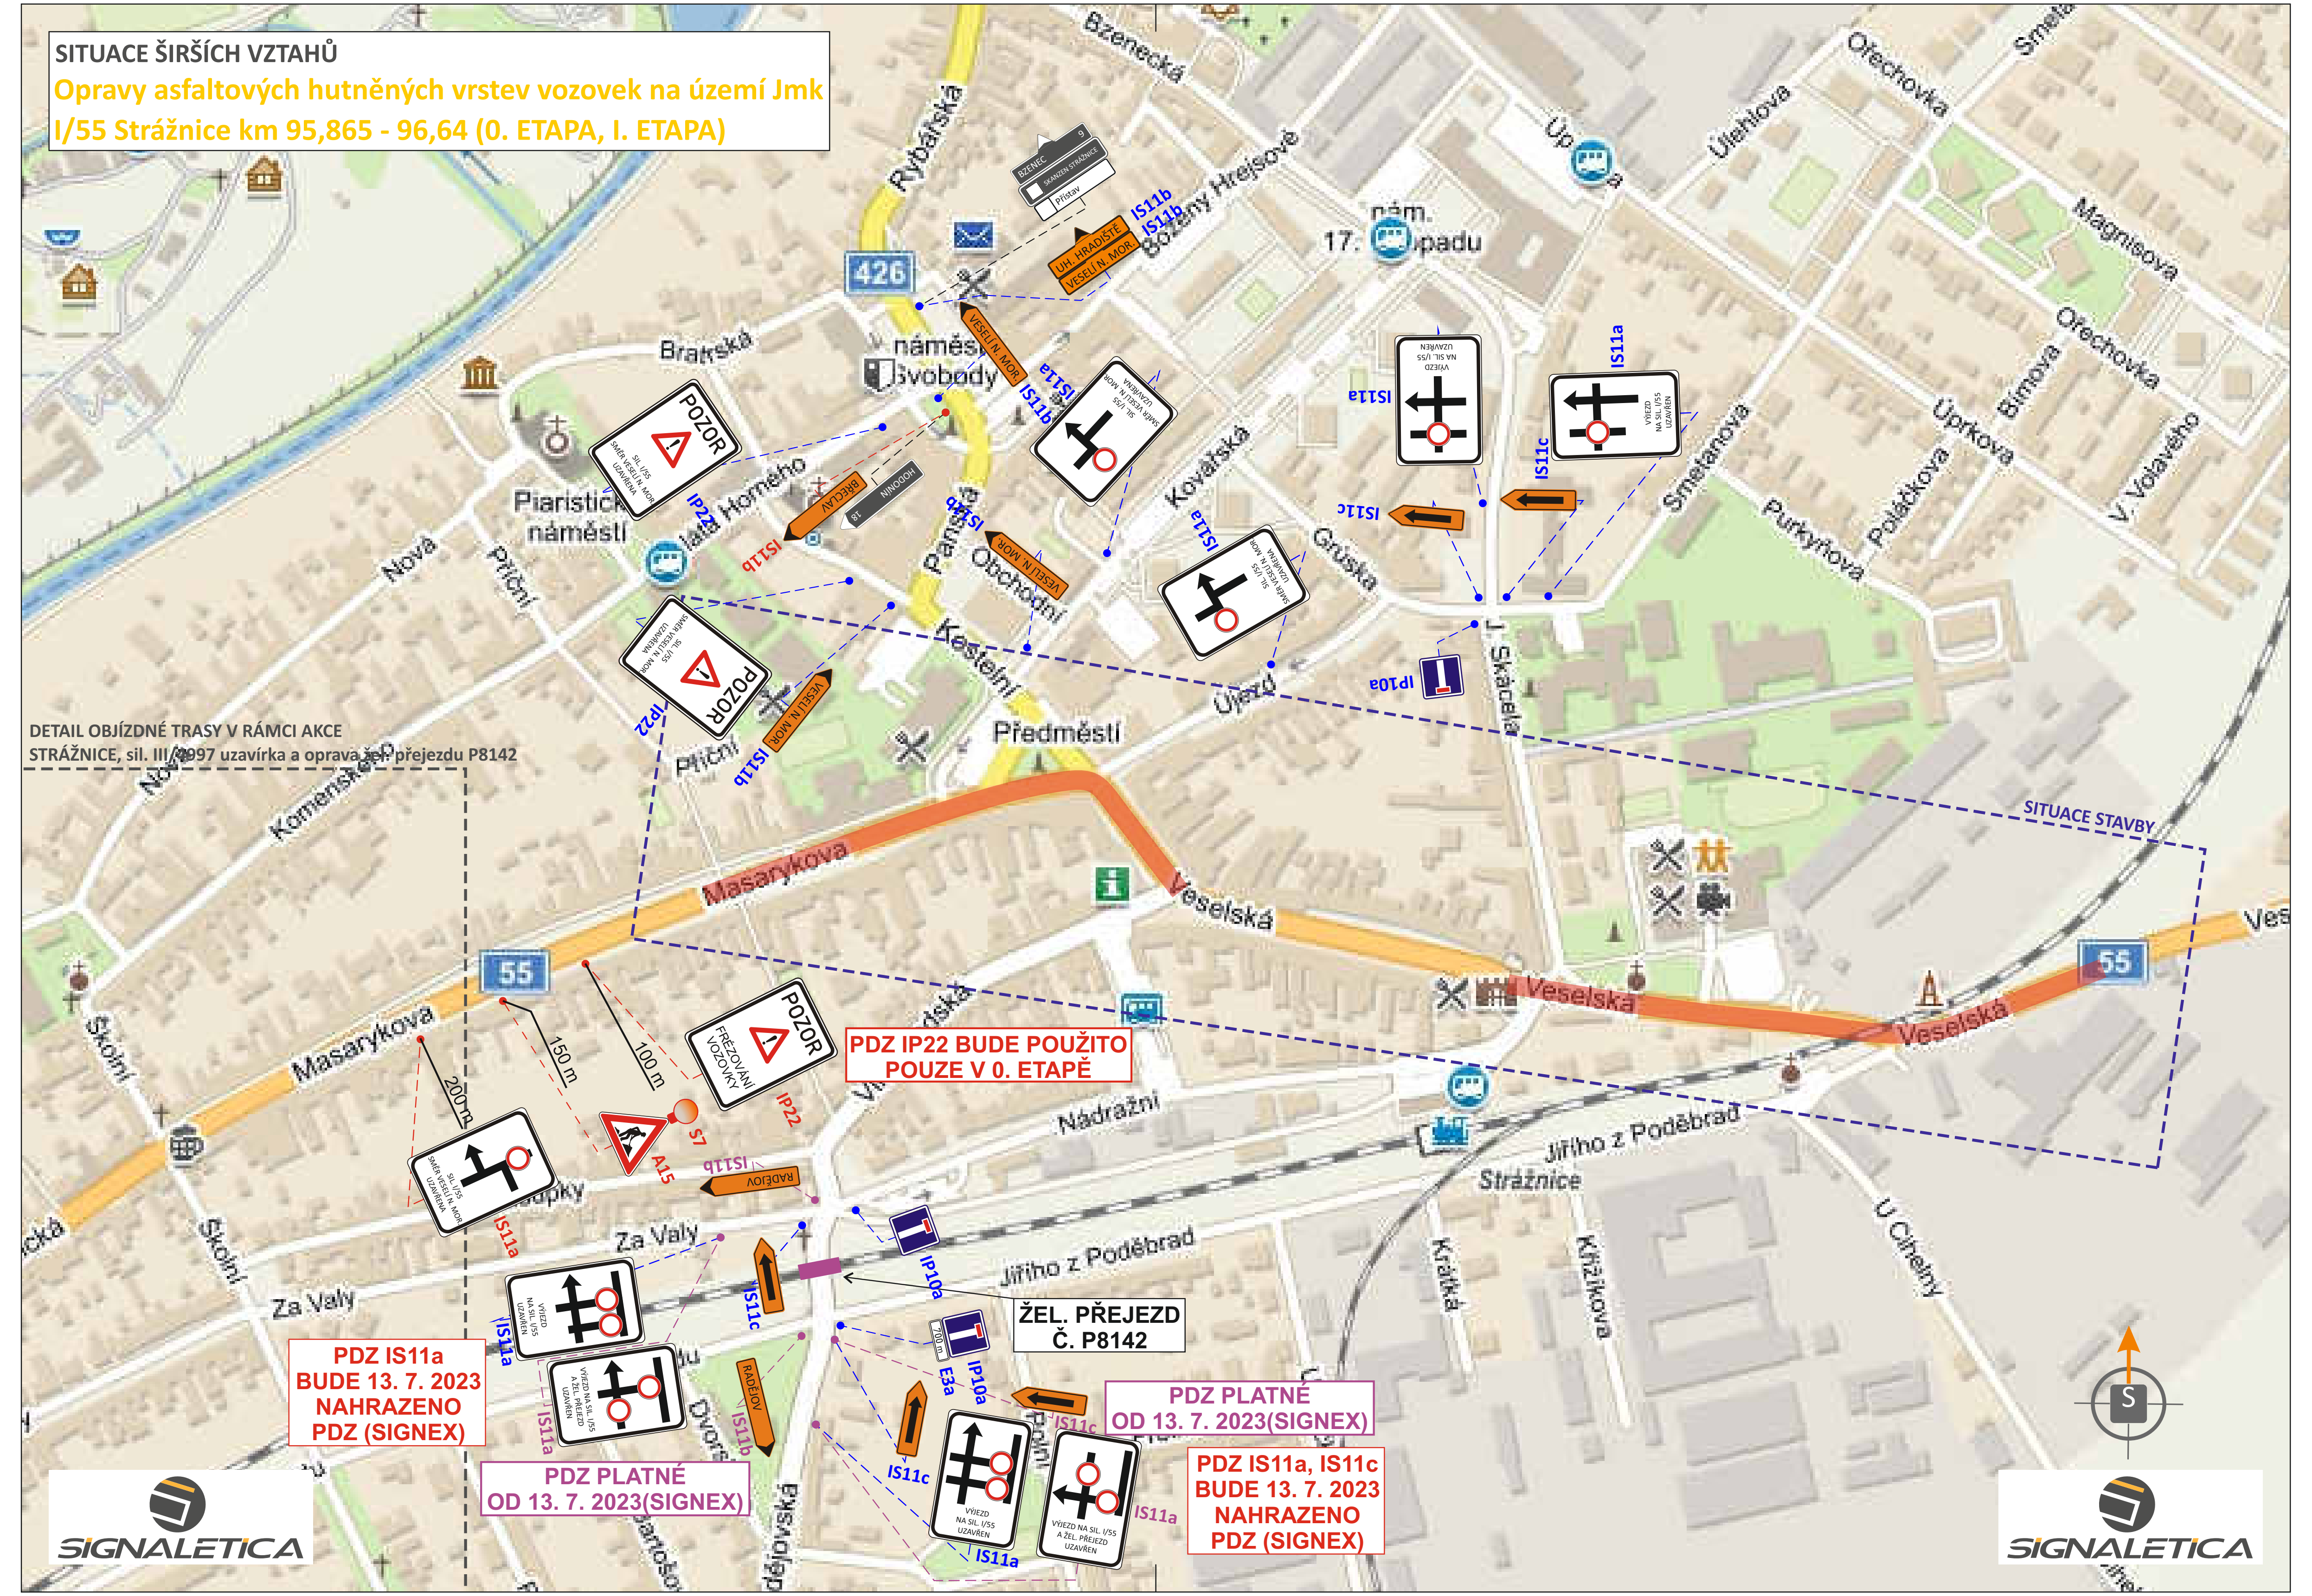
SITUACE ŠIRŠÍCH VZTAHŮ
Opravy asfaltových hutněných vrstev vozovek na území Jmk
I/55 Strážnice km 95,865 - 96,64 (0. ETAPA, I. ETAPA)
DETAIL OBJÍZDNÉ TRASY V RÁMCI AKCE
STRÁŽNICE, sil. III/4997 uzavírka a oprava žel. přejezdu P8142
SITUACE STAVBY
PDZ IP22 BUDE POUŽITO
POUZE V 0. ETAPĚ
ŽEL. PŘEJEZD
Č. P8142
PDZ IS11a
BUDE 13. 7. 2023
NAHRAZENO
PDZ (SIGNEX)
PDZ PLATNÉ
OD 13. 7. 2023(SIGNEX)
PDZ PLATNÉ
OD 13. 7. 2023(SIGNEX)
PDZ IS11a, IS11c
BUDE 13. 7. 2023
NAHRAZENO
PDZ (SIGNEX)
POZOR
IS11a
IS11b
IS11c
IP10a
IP22
E3a
S7
A15
200 m
150 m
100 m
SIGNALETICA

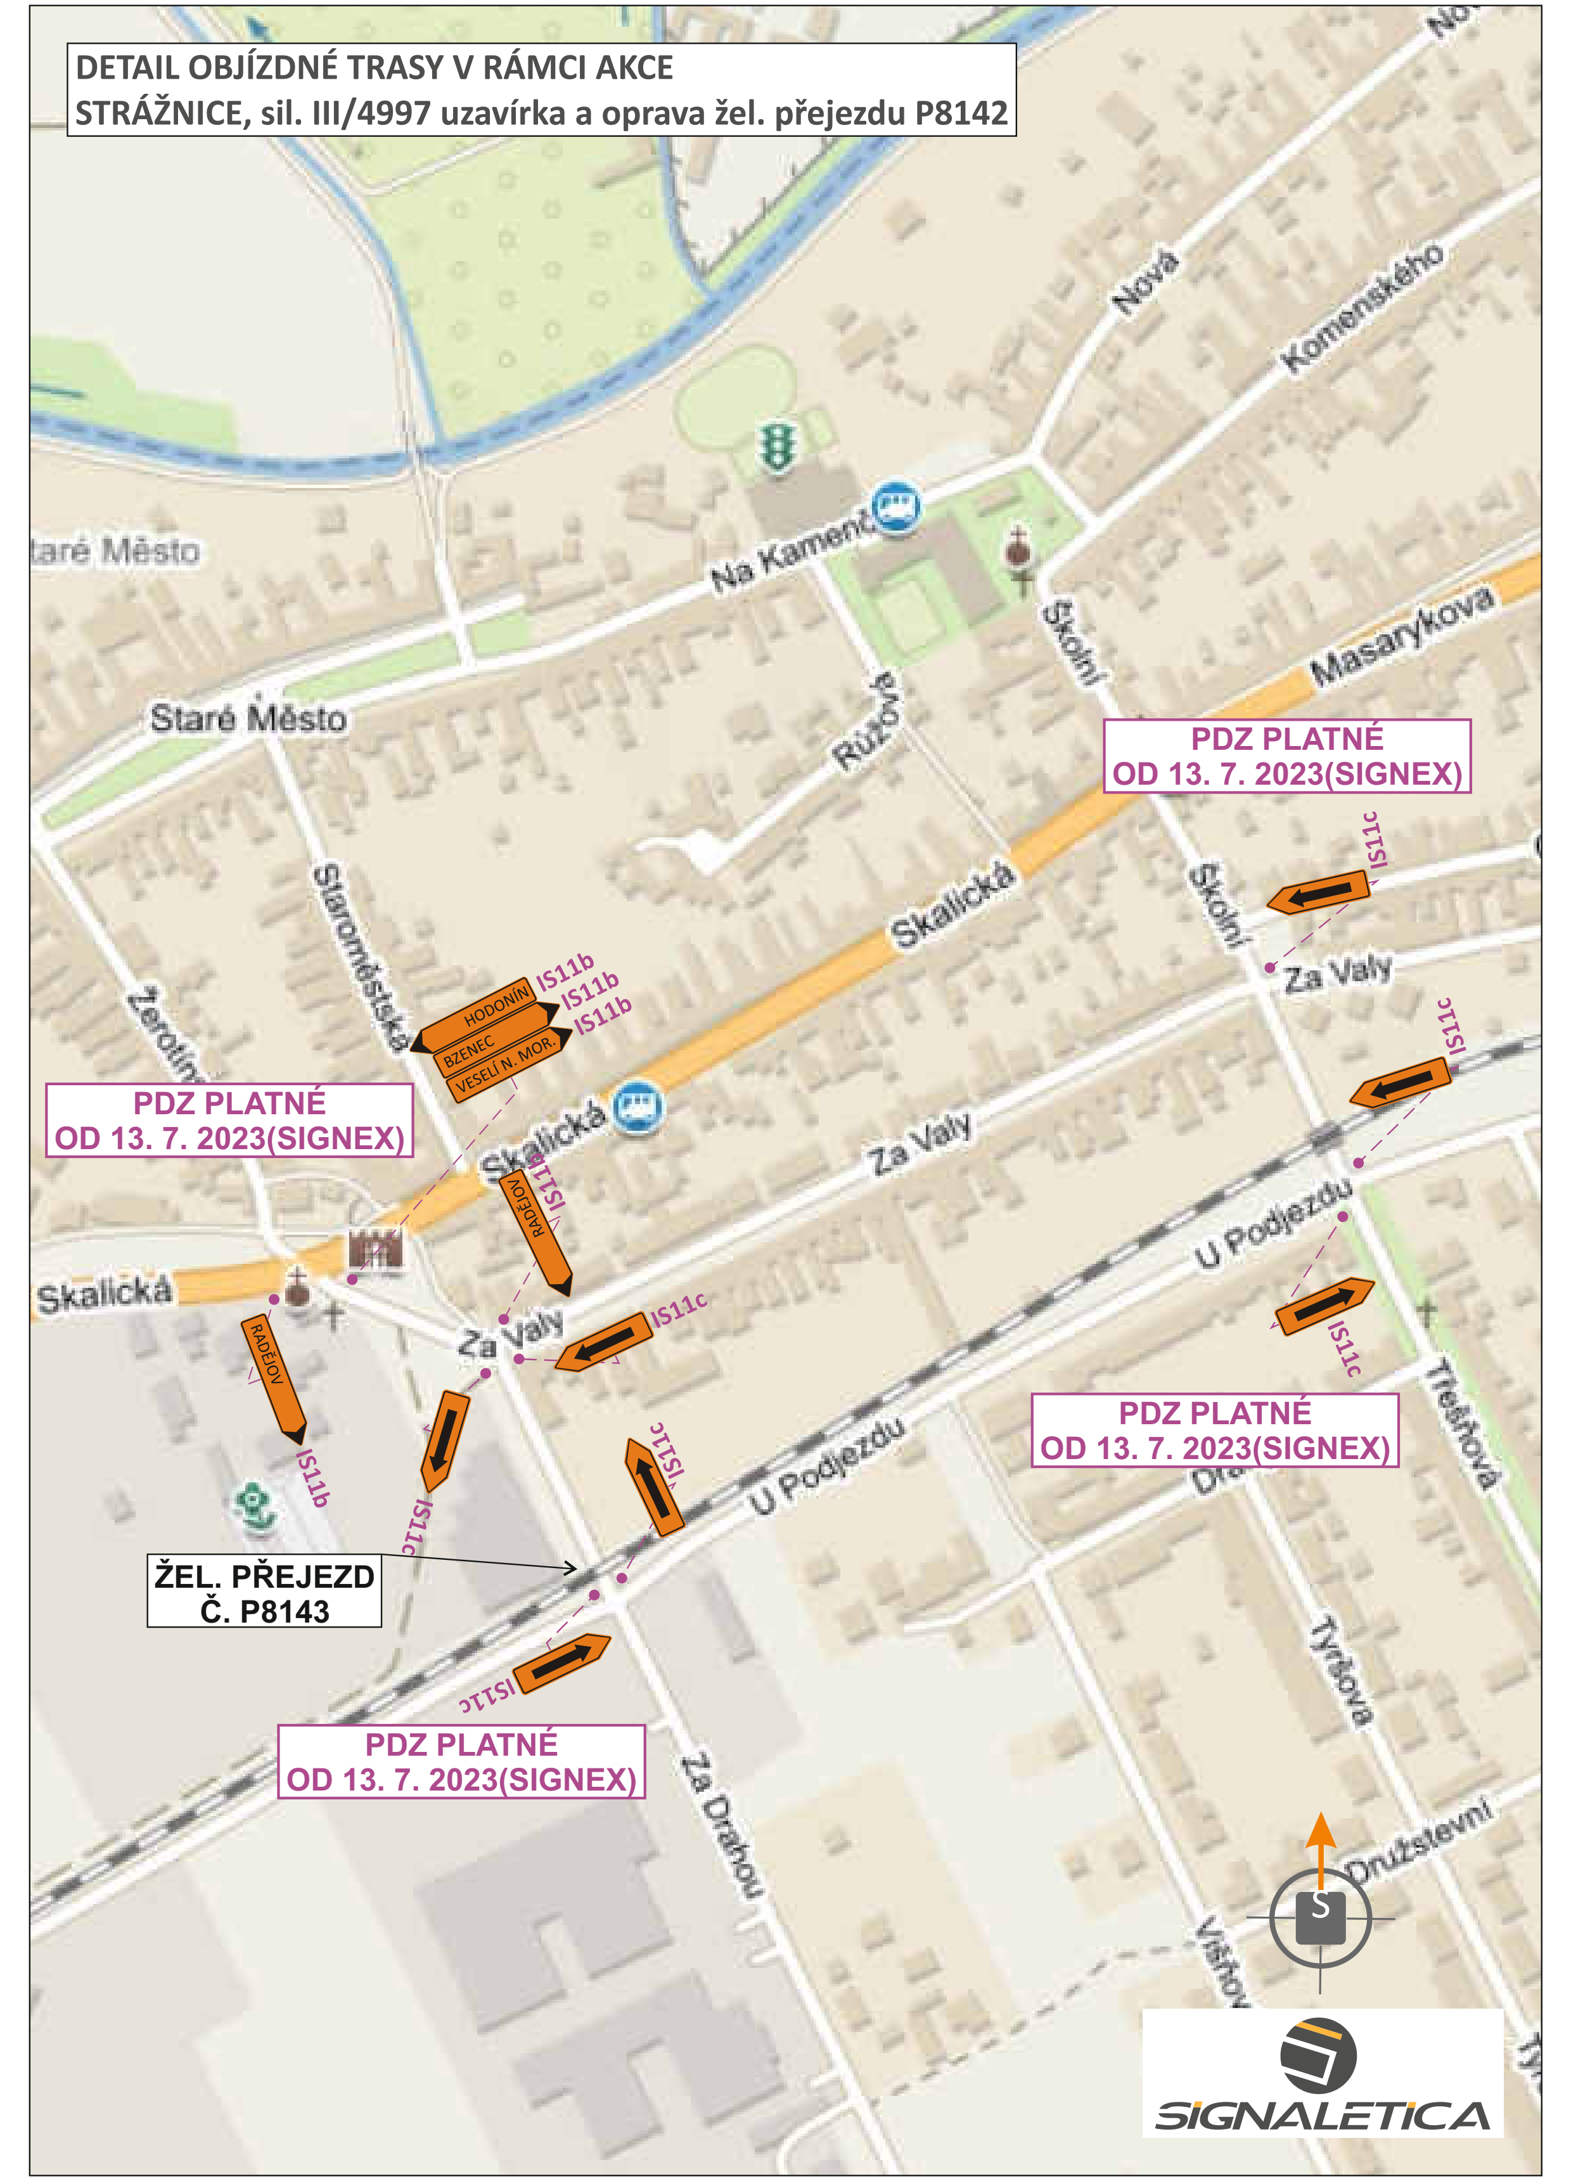
DETAIL OBJÍZDNÉ TRASY V RÁMCI AKCE
STRÁŽNICE, sil. III/4997 uzavírka a oprava žel. přejezdu P8142
PDZ PLATNÉ
OD 13. 7. 2023(SIGNEX)
PDZ PLATNÉ
OD 13. 7. 2023(SIGNEX)
PDZ PLATNÉ
OD 13. 7. 2023(SIGNEX)
PDZ PLATNÉ
OD 13. 7. 2023(SIGNEX)
ŽEL. PŘEJEZD
Č. P8143
IS11b
IS11c
SIGNALETICA

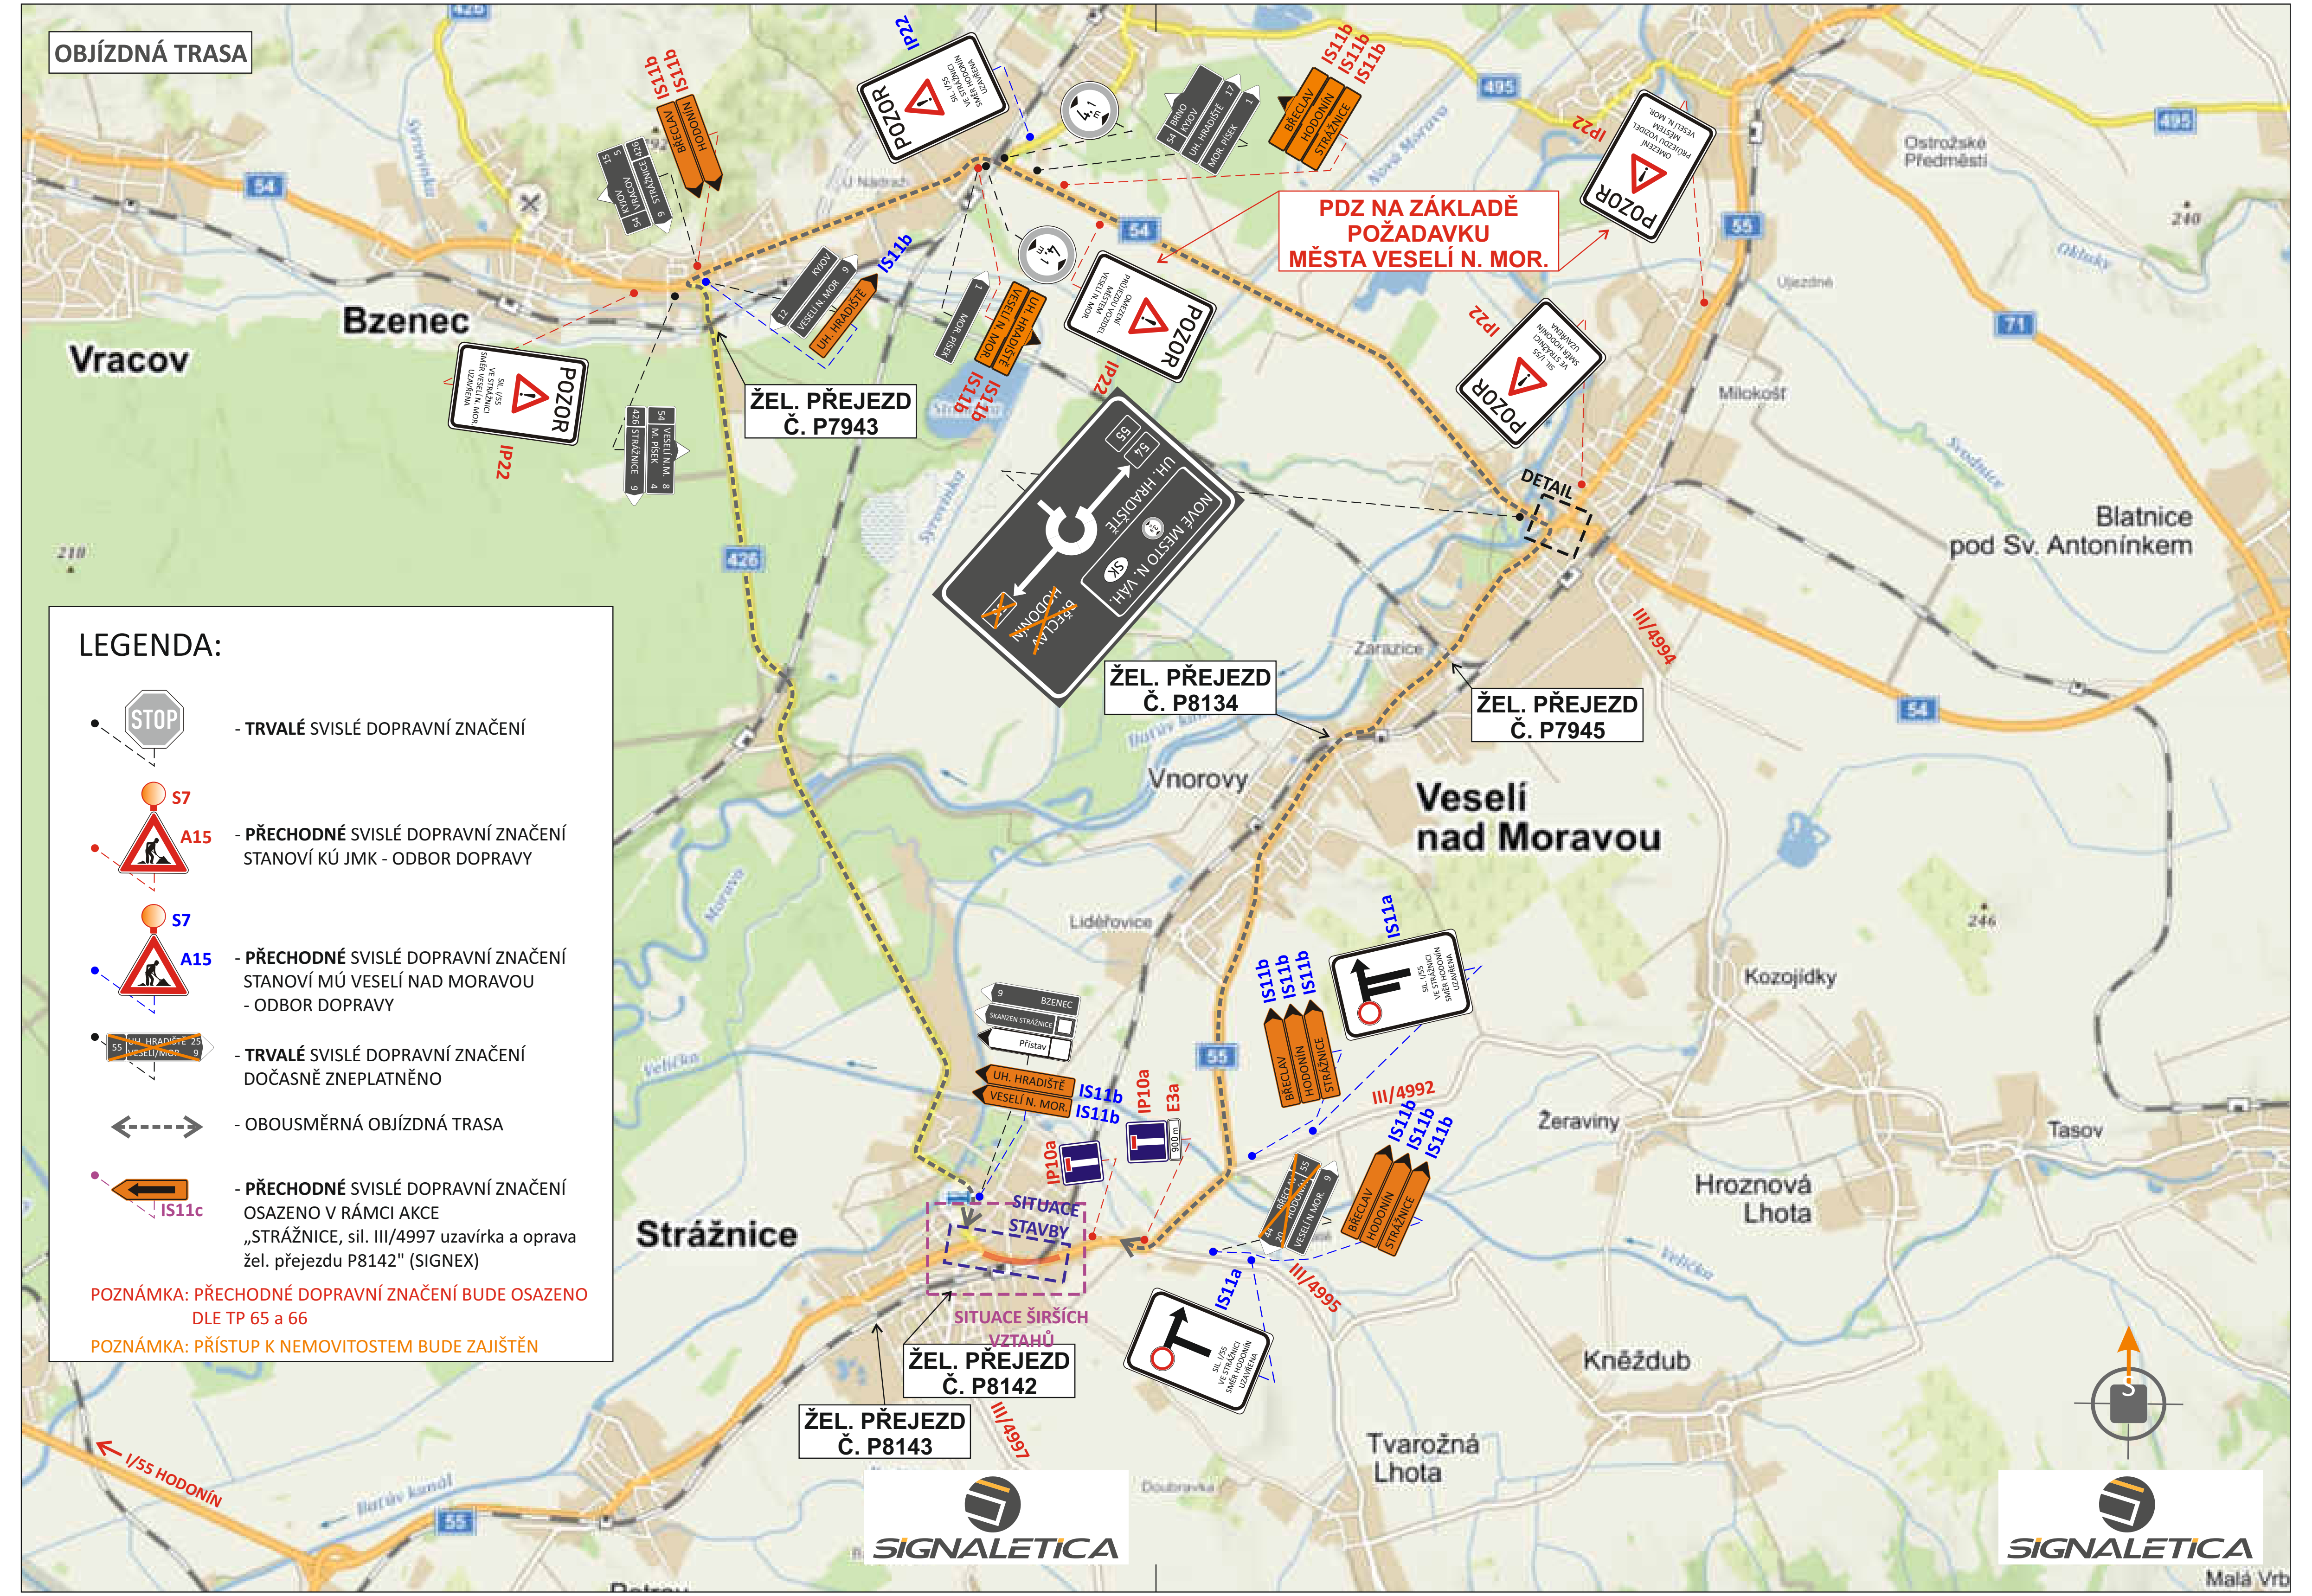
OBJÍZDNÁ TRASA
PDZ NA ZÁKLADĚ
POŽADAVKU
MĚSTA VESELÍ N. MOR.
ŽEL. PŘEJEZD
Č. P7943
ŽEL. PŘEJEZD
Č. P8134
ŽEL. PŘEJEZD
Č. P7945
ŽEL. PŘEJEZD
Č. P8142
ŽEL. PŘEJEZD
Č. P8143
SITUACE STAVBY
SITUACE ŠIRŠÍCH VZTAHŮ
DETAIL
LEGENDA:
- TRVALÉ SVISLÉ DOPRAVNÍ ZNAČENÍ
- PŘECHODNÉ SVISLÉ DOPRAVNÍ ZNAČENÍ STANOVÍ KÚ JMK - ODBOR DOPRAVY
- PŘECHODNÉ SVISLÉ DOPRAVNÍ ZNAČENÍ STANOVÍ MÚ VESELÍ NAD MORAVOU - ODBOR DOPRAVY
- TRVALÉ SVISLÉ DOPRAVNÍ ZNAČENÍ DOČASNĚ ZNEPLATNĚNO
- OBOUSMĚRNÁ OBJÍZDNÁ TRASA
- PŘECHODNÉ SVISLÉ DOPRAVNÍ ZNAČENÍ OSAZENO V RÁMCI AKCE „STRÁŽNICE, sil. III/4997 uzavírka a oprava žel. přejezdu P8142" (SIGNEX)
POZNÁMKA: PŘECHODNÉ DOPRAVNÍ ZNAČENÍ BUDE OSAZENO DLE TP 65 a 66
POZNÁMKA: PŘÍSTUP K NEMOVITOSTEM BUDE ZAJIŠTĚN
Vracov
Bzenec
Veselí nad Moravou
Strážnice
Blatnice pod Sv. Antonínkem
III/4992
III/4995
III/4997
III/4994
I/55 HODONÍN
SIGNALETICA

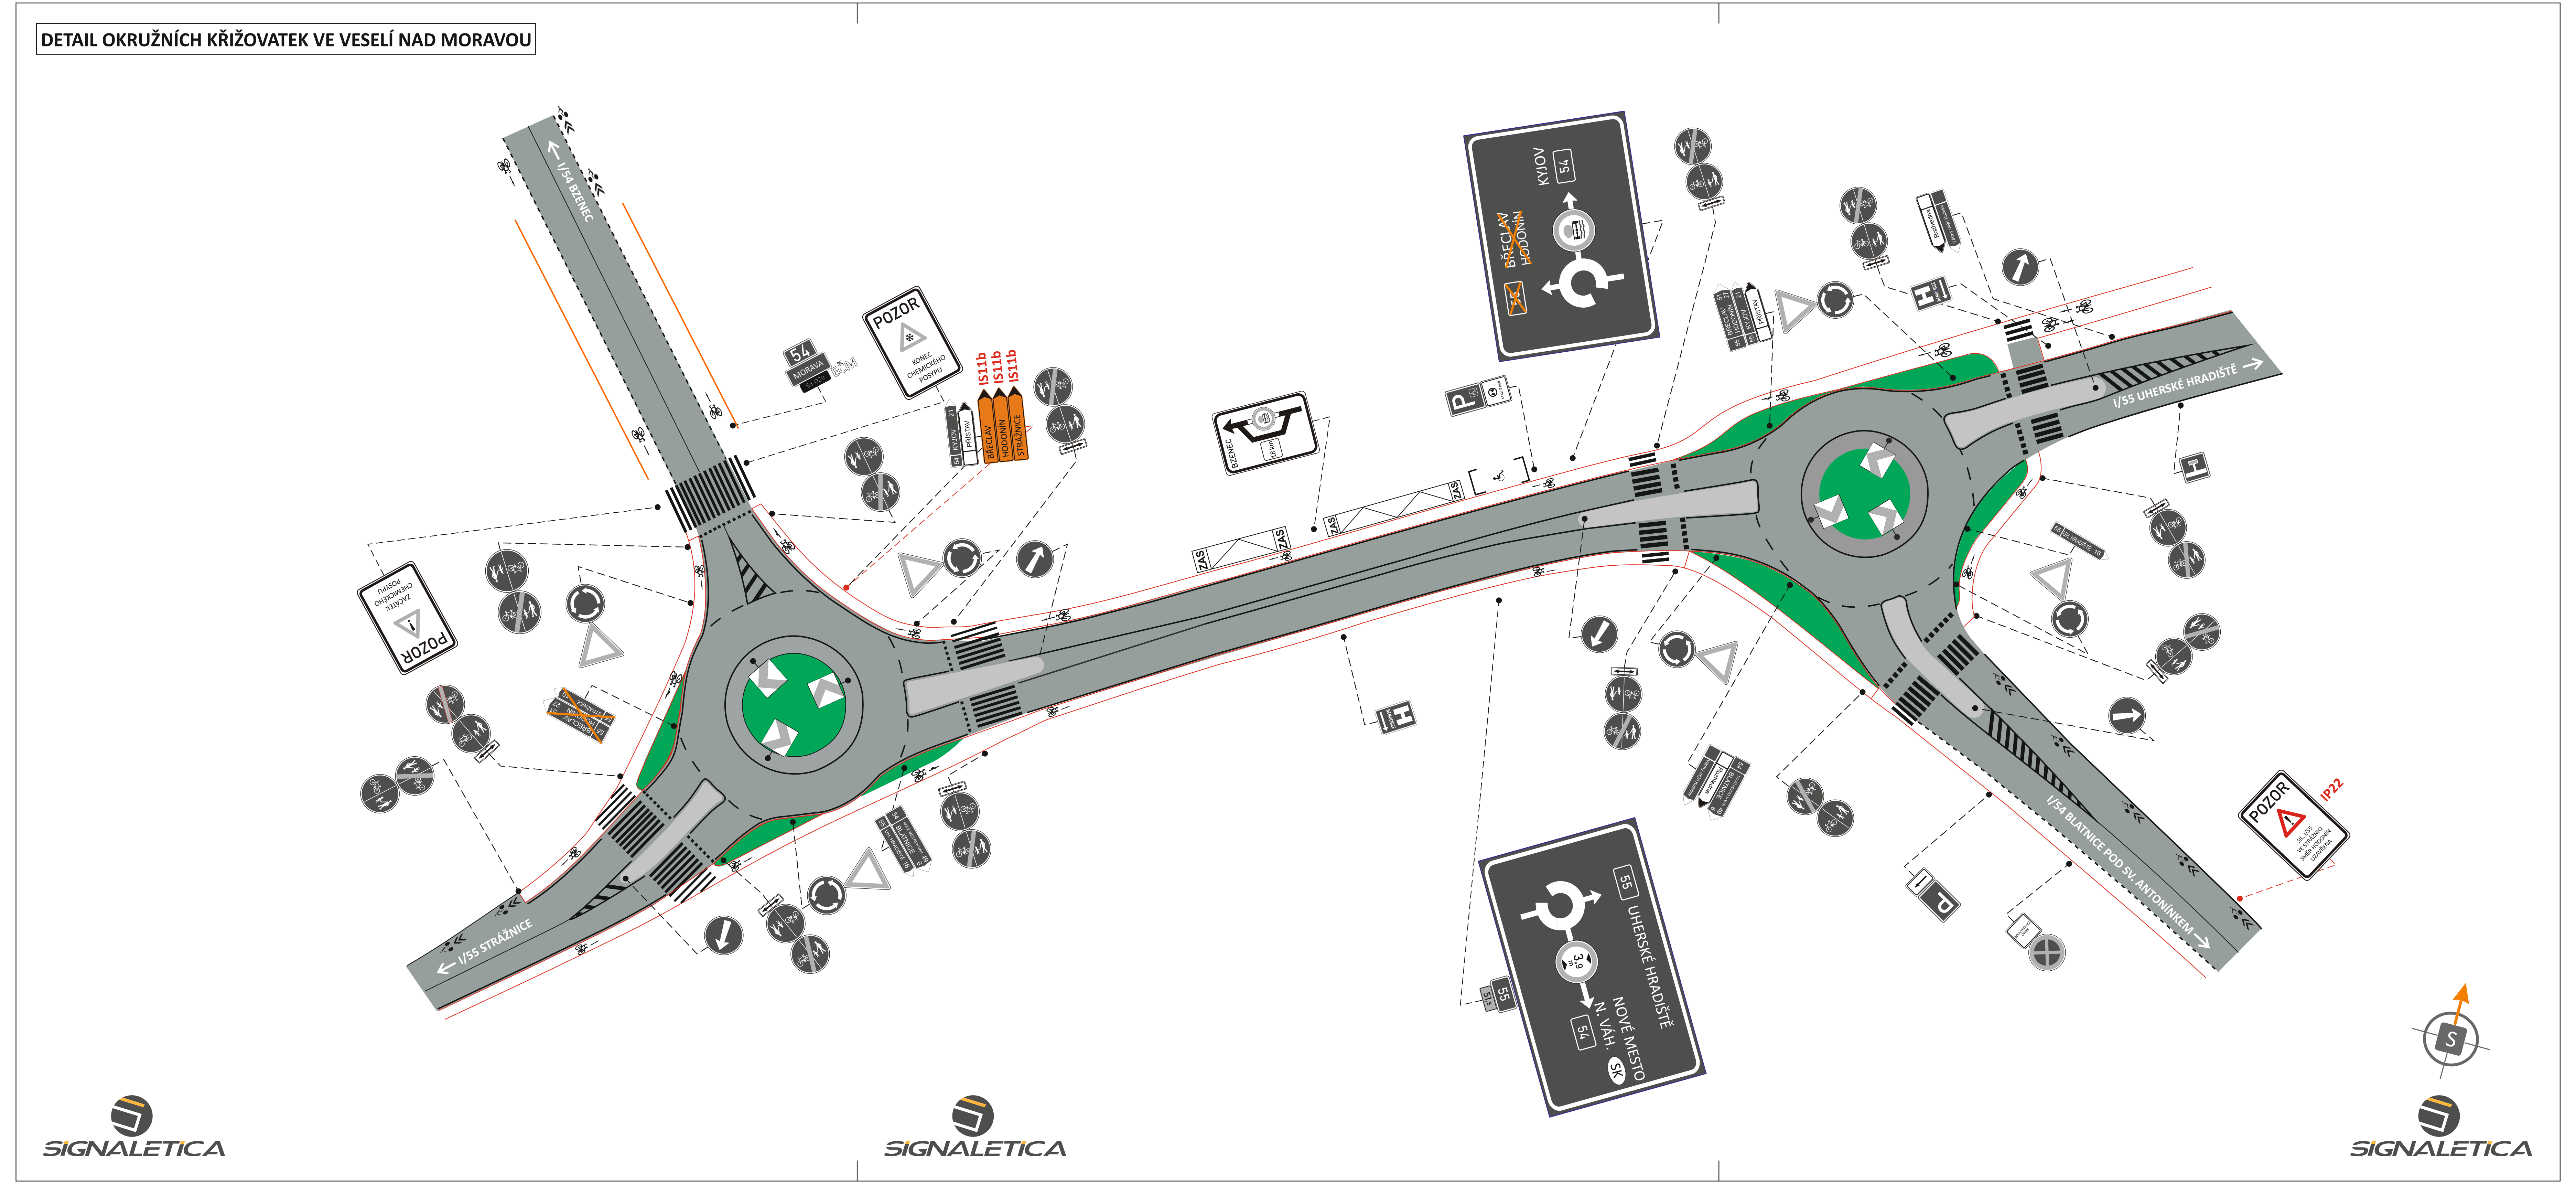
DETAIL OKRUŽNÍCH KŘIŽOVATEK VE VESELÍ NAD MORAVOU
I/54 BZENEC
I/55 UHERSKÉ HRADIŠTĚ
I/54 BLATNICE POD SV. ANTONÍNKEM
I/55 STRÁŽNICE
POZOR
KONEC CHEMICKÉHO POSYPU
ZAČÁTEK CHEMICKÉHO POSYPU
IS11b
IP22
KYJOV 54
BŘECLAV HODONÍN
55 UHERSKÉ HRADIŠTĚ
NOVÉ MĚSTO N. VÁH. 54
SK
ZAS
SIGNALETICA

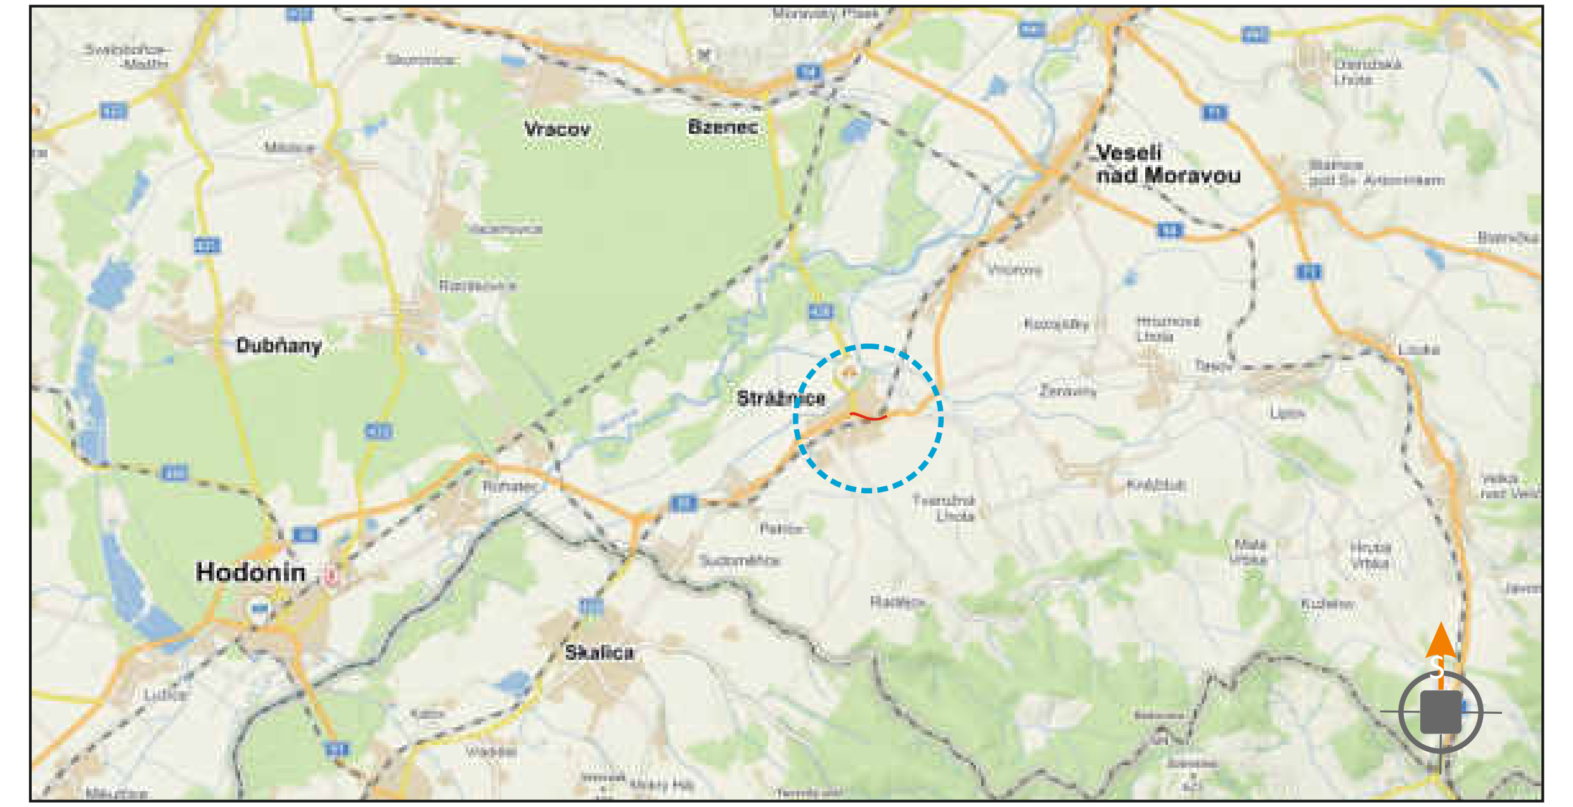
Vracov
Bzenec
Veselí nad Moravou
Dubňany
Strážnice
Hodonín
Skalica

POTVRZENÍ PLATNOSTI DOKUMENTACE:

POLICIE ČESKÉ REPUBLIKY - DOPRAVNÍ INSPEKTORÁT HODONÍN:

ŘSD ČR, závod Brno:

SIGNALETICA

- Vodorovné dopravní značení
- Svislé dopravní značení
- Provizorní dopravní značení
- Projektování dopravního značení

www.signaletica.cz mob.: 606 677 936

ZODPOVĚDNÝ PROJEKTANT	Bc. Jakub LACH	
KRESLIL	Jiří HÁJEK	
KONTROLOVAL	Jiří Pešta	
KRAJ: JIHOMORAVSKÝ	OKRES: HODONÍN	KÚ: STRÁŽNICE NA MORAVĚ

SIGNALETICA, s.r.o.
Na návsi 11/5, Holásky, 620 00 Brno
IČ: 03729800, DIČ: CZ03729800
e-mail: info@signaletica.cz

STAVBA:

Opravy asfaltových hutněných vrstev vozovek na území Jmk
I/55 Strážnice km 95,865 - 96,64 (0. ETAPA, I. ETAPA)
SITUACE ŠIRŠÍCH VZTAHŮ, OT, DETAIL

DATUM	6/2023
FORMÁT	9x A4
MĚŘÍTKO	----------
ÚČEL	RDS
ČÍS. ZAKÁZKY	
ARCHIVNÍ ČÍS.	2023134
ČÍS. SOUPRAVY	
ČÍS. PŘÍLOHY	0A

NÁZEV VÝKRESU:

SITUACE PŘECHODNÉHO DOPRAVNÍHO ZNAČENÍ