


SITUACE PŘECHODNÉHO DOPRAVNÍHO ZNAČENÍ
Opravy asfaltových hutněných vrstev vozovek na území Jmk I/55 Strážnice km 95,865 - 96,64 (I. ETAPA)



LEGENDA:

- TRVALÉ SVISLÉ DOPRAVNÍ ZNAČENÍ
- PŘECHODNÉ SVISLÉ DOPRAVNÍ ZNAČENÍ STANOVÍ KÚ JMK - ODBOR DOPRAVY
- PŘECHODNÉ SVISLÉ DOPRAVNÍ ZNAČENÍ STANOVÍ MÚ VESELÍ NAD MORAVOU - ODBOR DOPRAVY
- TRVALÉ SVISLÉ DOPRAVNÍ ZNAČENÍ DOČASNĚ ZNEPLATNĚNO
- PRACOVNÍ ZÁBOR
- VYFRÉZOVANÝ ÚSEK

POZNÁMKA: PŘECHODNÉ DOPRAVNÍ ZNAČENÍ BUDE OSAZENO DLE TP 65 a 66
 POZNÁMKA: PŘÍSTUP K NEMOVITOSTEM BUDE ZAJIŠTĚN

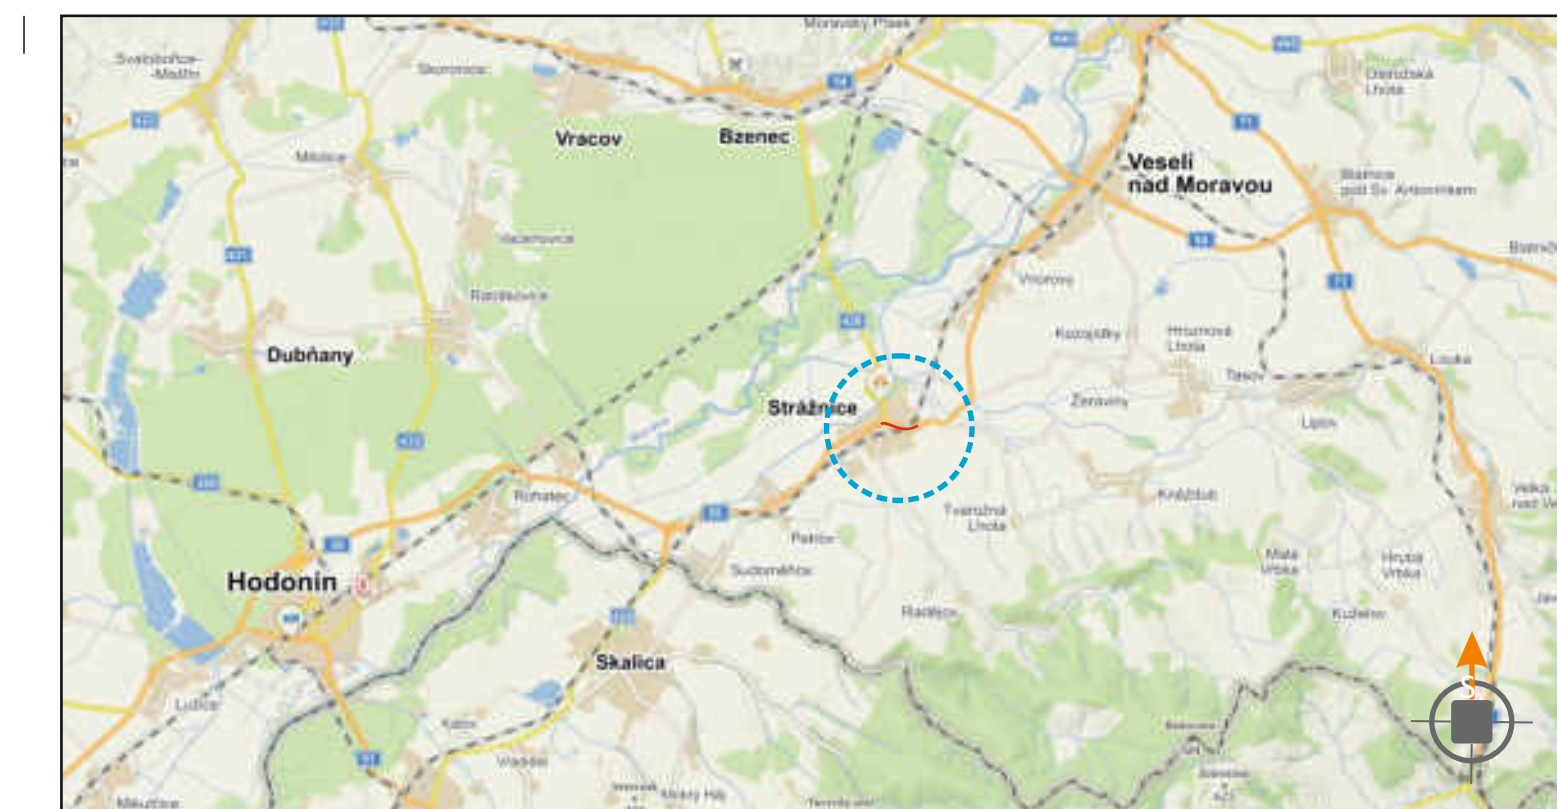

POTVRZENÍ PLATNOSTI DOKUMENTACE:

POLICIE ČESKÉ REPUBLIKY - DOPRAVNÍ INSPEKTORÁT HODONÍN:

• Vodorovně dopravní značení
 • Svislé dopravní značení
 • Provizorní dopravní značení
 • Projektování dopravního značení

www.signaletica.cz mob.: 606 677 936

ŘSD ČR, závod Brno:

ZODPOVĚDNÝ PROJEKTANT	Bc. Jakub LACH	 Jiří Hájek	SIGNALETICA, s.r.o.	
KRESLIL	Jiří Hájek		Na návsi 11/5, Holičky, 620 00 Brno IČ: 03729800, DIČ: CZ03729800 e-mail: info@signaletica.cz	
KONTROLOVAL	Jiří Pešta			
KRAJ:	JIHOMORAVSKÝ	OKRES:	HODONÍN	
STAVBA:	KÚ: STRÁŽNICE NA MORAVĚ		DATUM	6/2023
Opravy asfaltových hutněných vrstev vozovek na území Jmk I/55 Strážnice km 95,865 - 96,64 (I. ETAPA) SITUACE STAVBY			FORMÁT	7x A4
			MĚŘÍTKO	-----
NÁZEV VÝKRESU: SITUACE PŘECHODNÉHO DOPRAVNÍHO ZNAČENÍ			ÚČEL	RDS
			ČÍS. ZAKÁZKY	
			ARCHIVNÍ ČÍS.	2023134
			ČÍS. SOUPRAVY	ČÍS. PŘÍLOHY