

5/2026

Vypracoval:

Souralová Jana

Kreslil:

Souralová Jana

Č. zakázky :

Číslo výkresu:


Trasig

Služby v oblasti dopravního značení

Zakázka:

Přechodné dopravní značení v rámci stavby
eni disponibilní výkonu TNS Nedakonice v systému

MORAVSKÝ PÍSEK

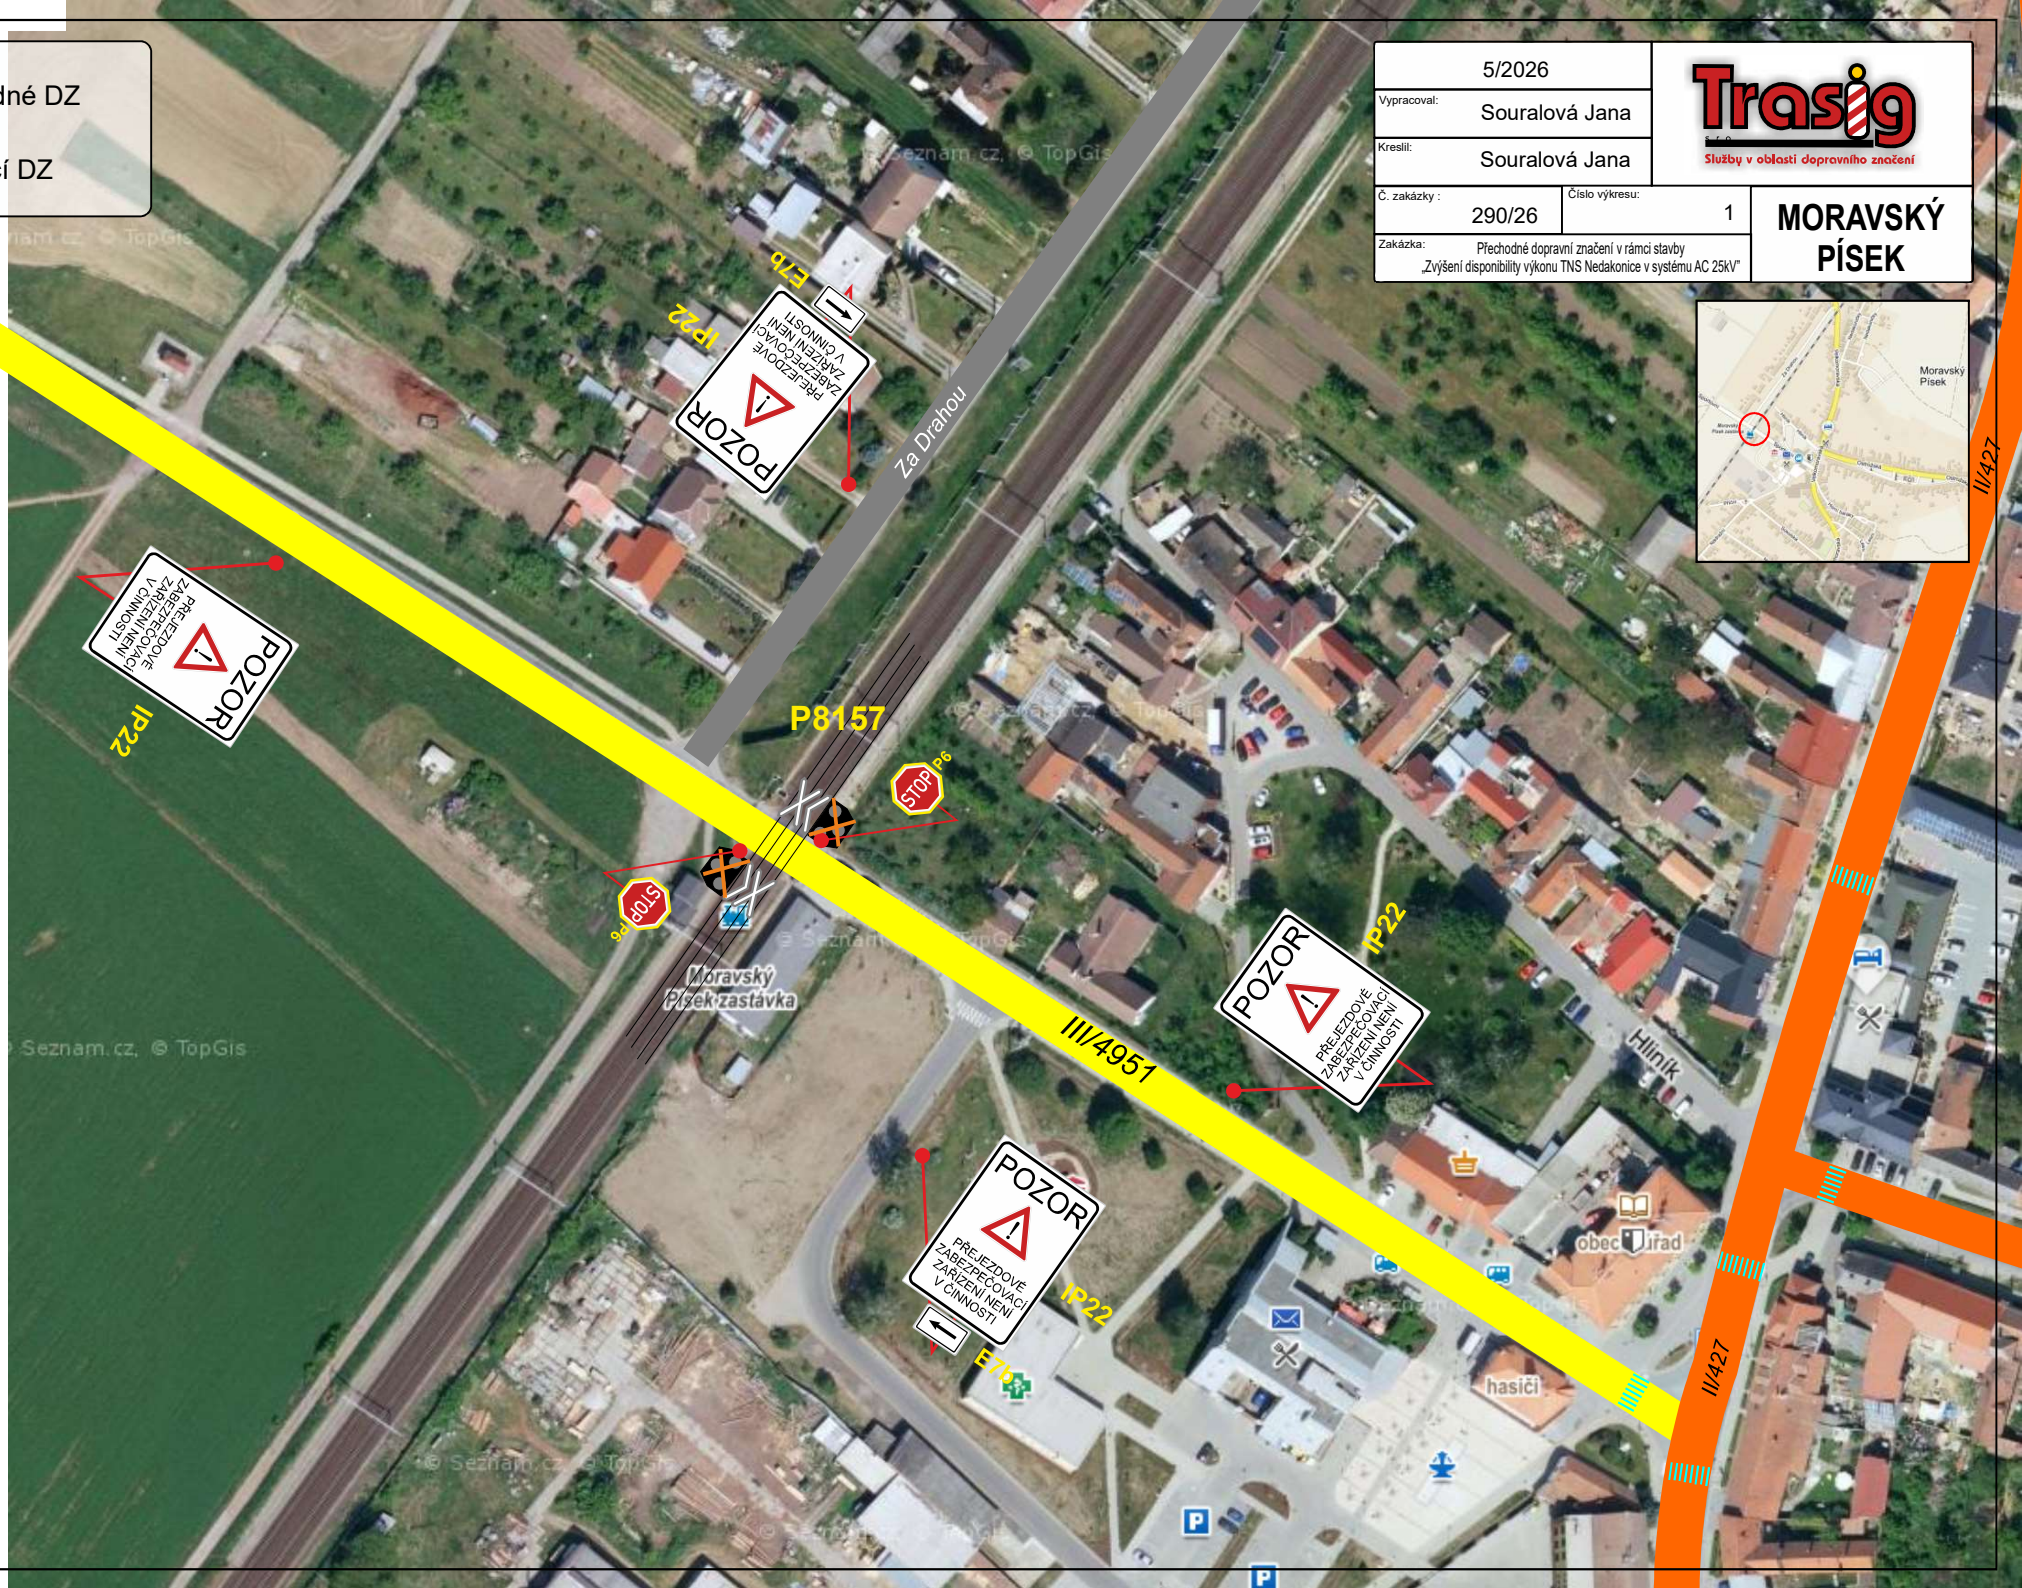



Přechodné DZ



Stávající DZ

5/2026

Vypracoval:

Souralová Jana

Kreslil:

Souralová Jana

Č. zakázky :

290/26

Číslo výkresu:


2

Zakázka:

Přechodné dopravní značení v rámci stavby
„Zvýšení disponibility výkonu TNS Nedakonice v systému AC 25kV“

Trasig
Služby v oblasti dopravního značení

**MORAVSKÝ
PISEK**

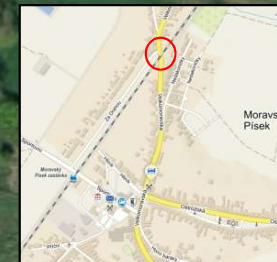

IP22



IP22



IP22

E7b

P8158

II/427

Za Drahou

Nedakonický

Mgr. Václav Janů
POLICIE ČESKÉ REPUBLIKY
Čas podepsání: 08.06.2026 10:08:10