




měřítko 1:5 000

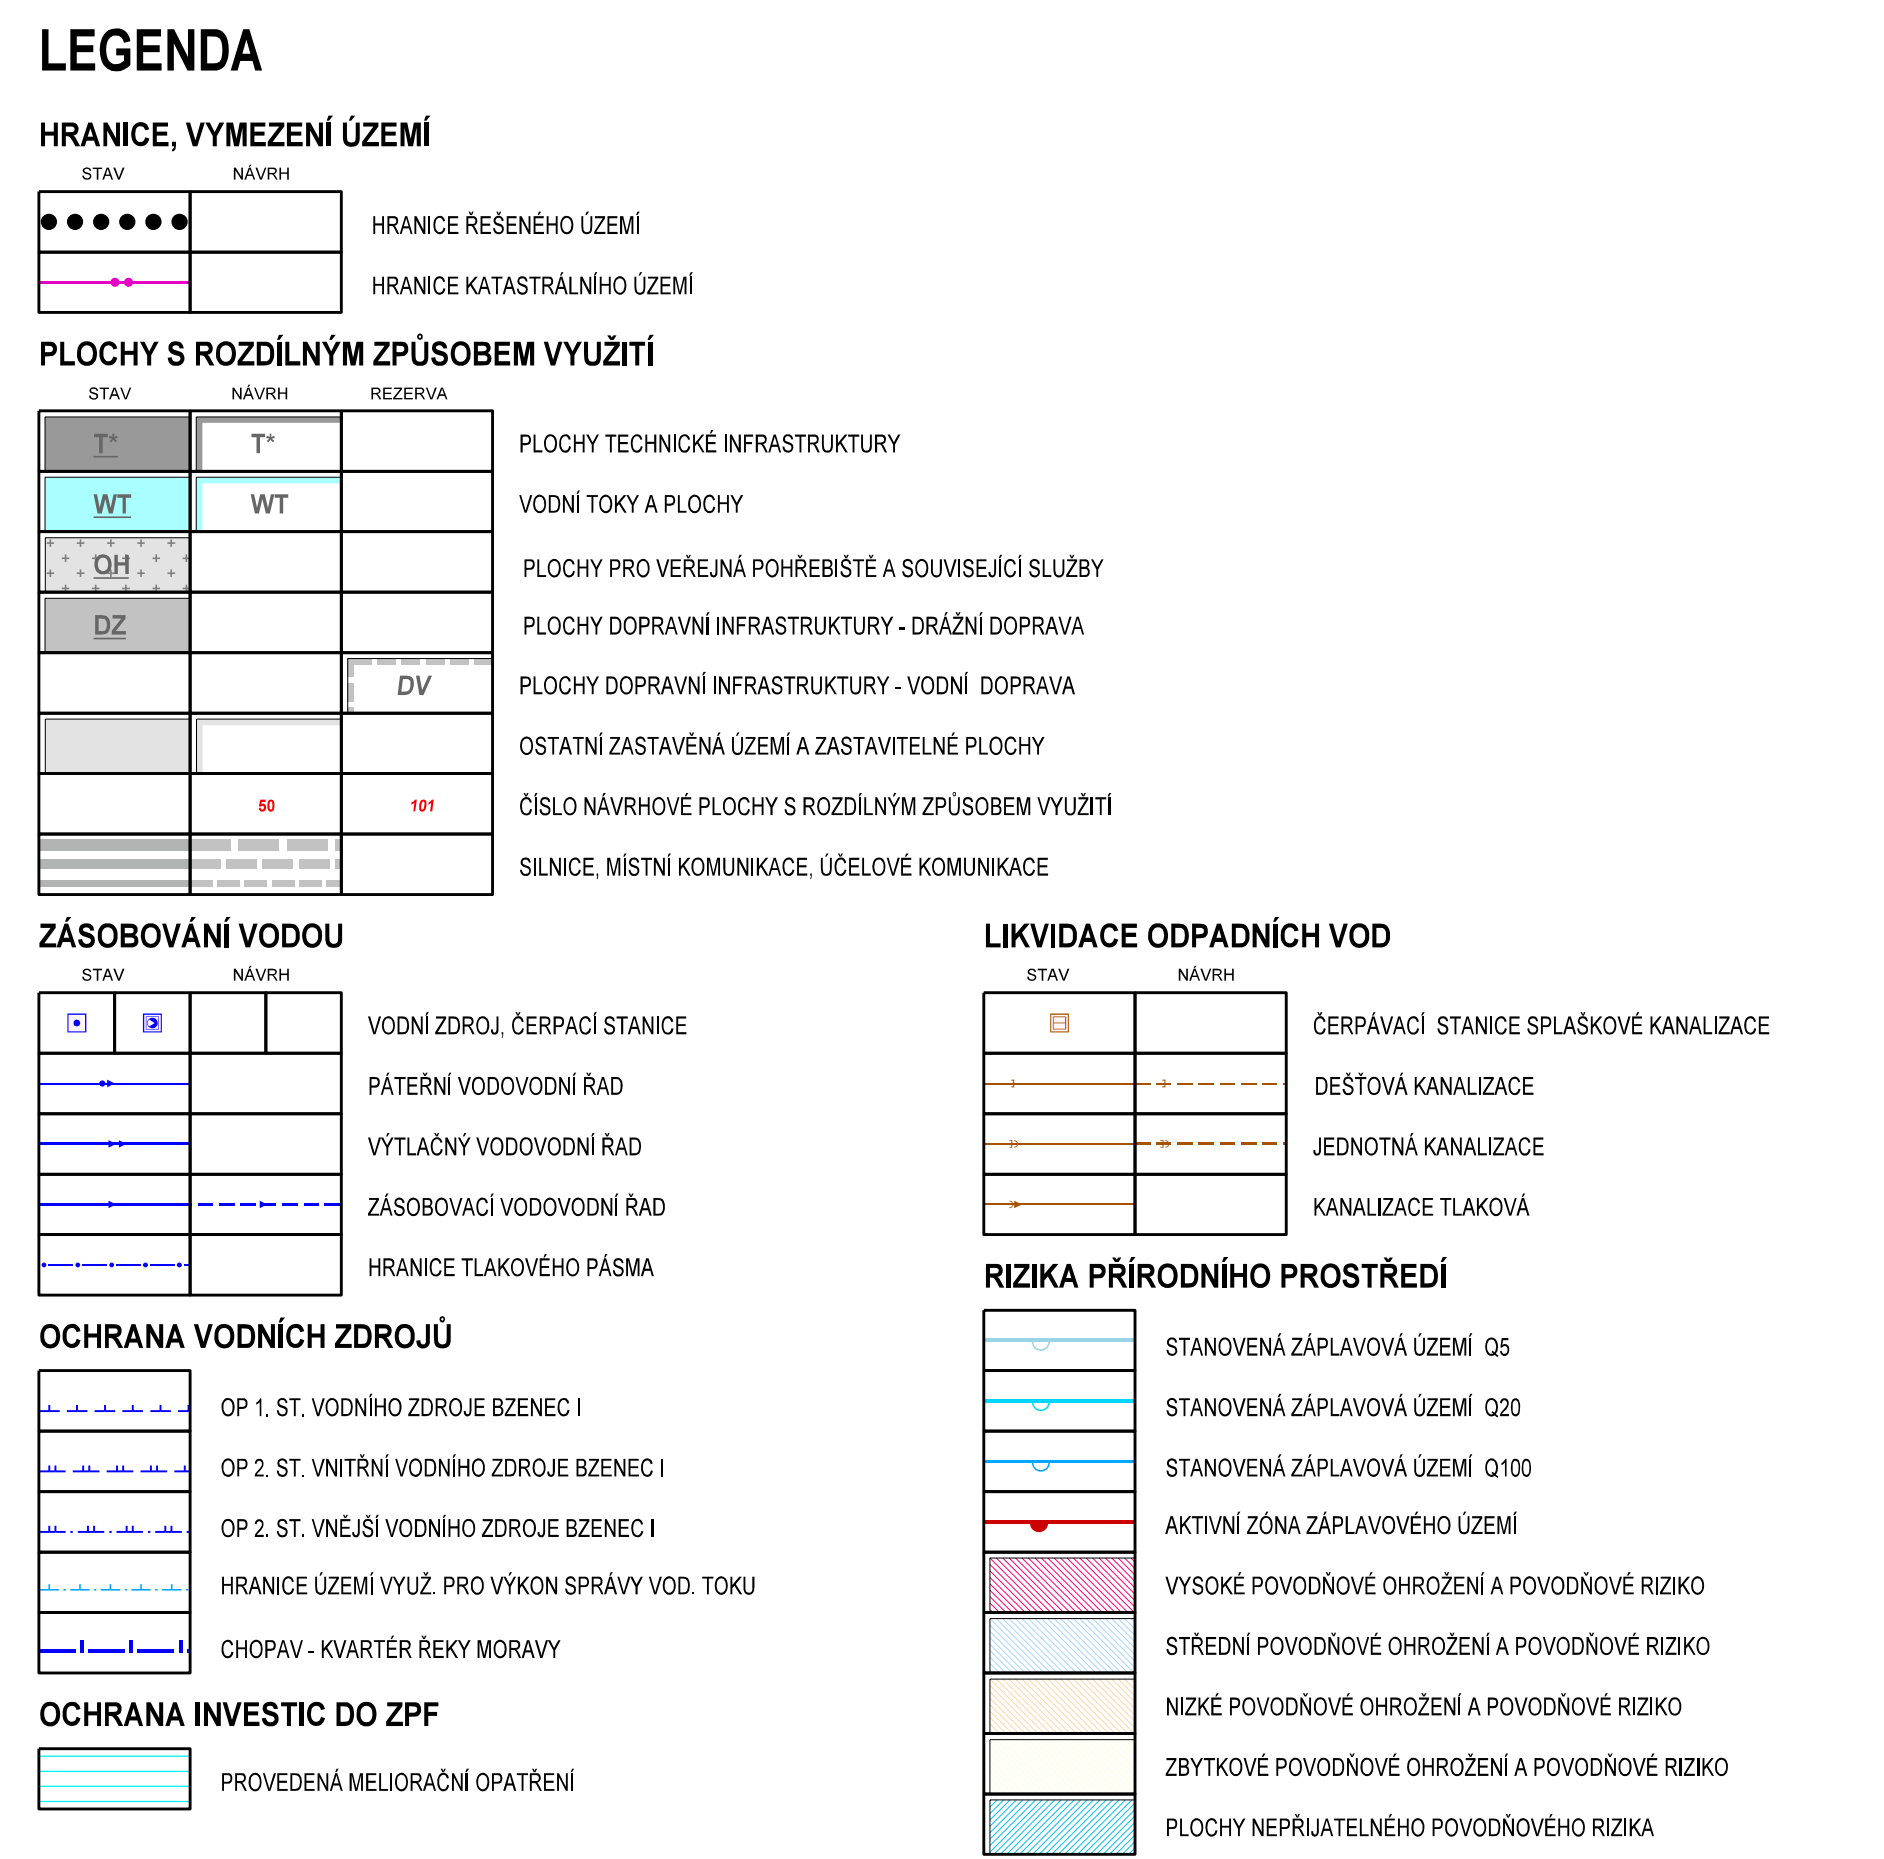

VEDOUcí PROJEKTANT Ing. arch. a. Ludiš	ODBORNA SPOLUPRÁCE Ing. arch. Jiří Ludiš
VYPRÁVOVÁTEL DIGITALIZACE a. Ludiš	 Ing. arch. Jiří Ludiš autorský návrh Dobruška 17, 562 01 Rybářsk 0472 917 016
PORIZOVATEL: MĚÚ Veselí nad Moravou, odbor ŽP a ÚP	
ÚZEMNÍ PLÁN MORAVSKÝ PÍSEK Zahmující úplné znění po vydání změny č. 2	
VOVNÍ HOSPODÁŘSTVÍ	Datum: r/19. 2020 Formát: A3x4 Účel: ÚP Čís. zák. 2020 MěÚ: 1:8 000 Čís. výkresu: 1.5