

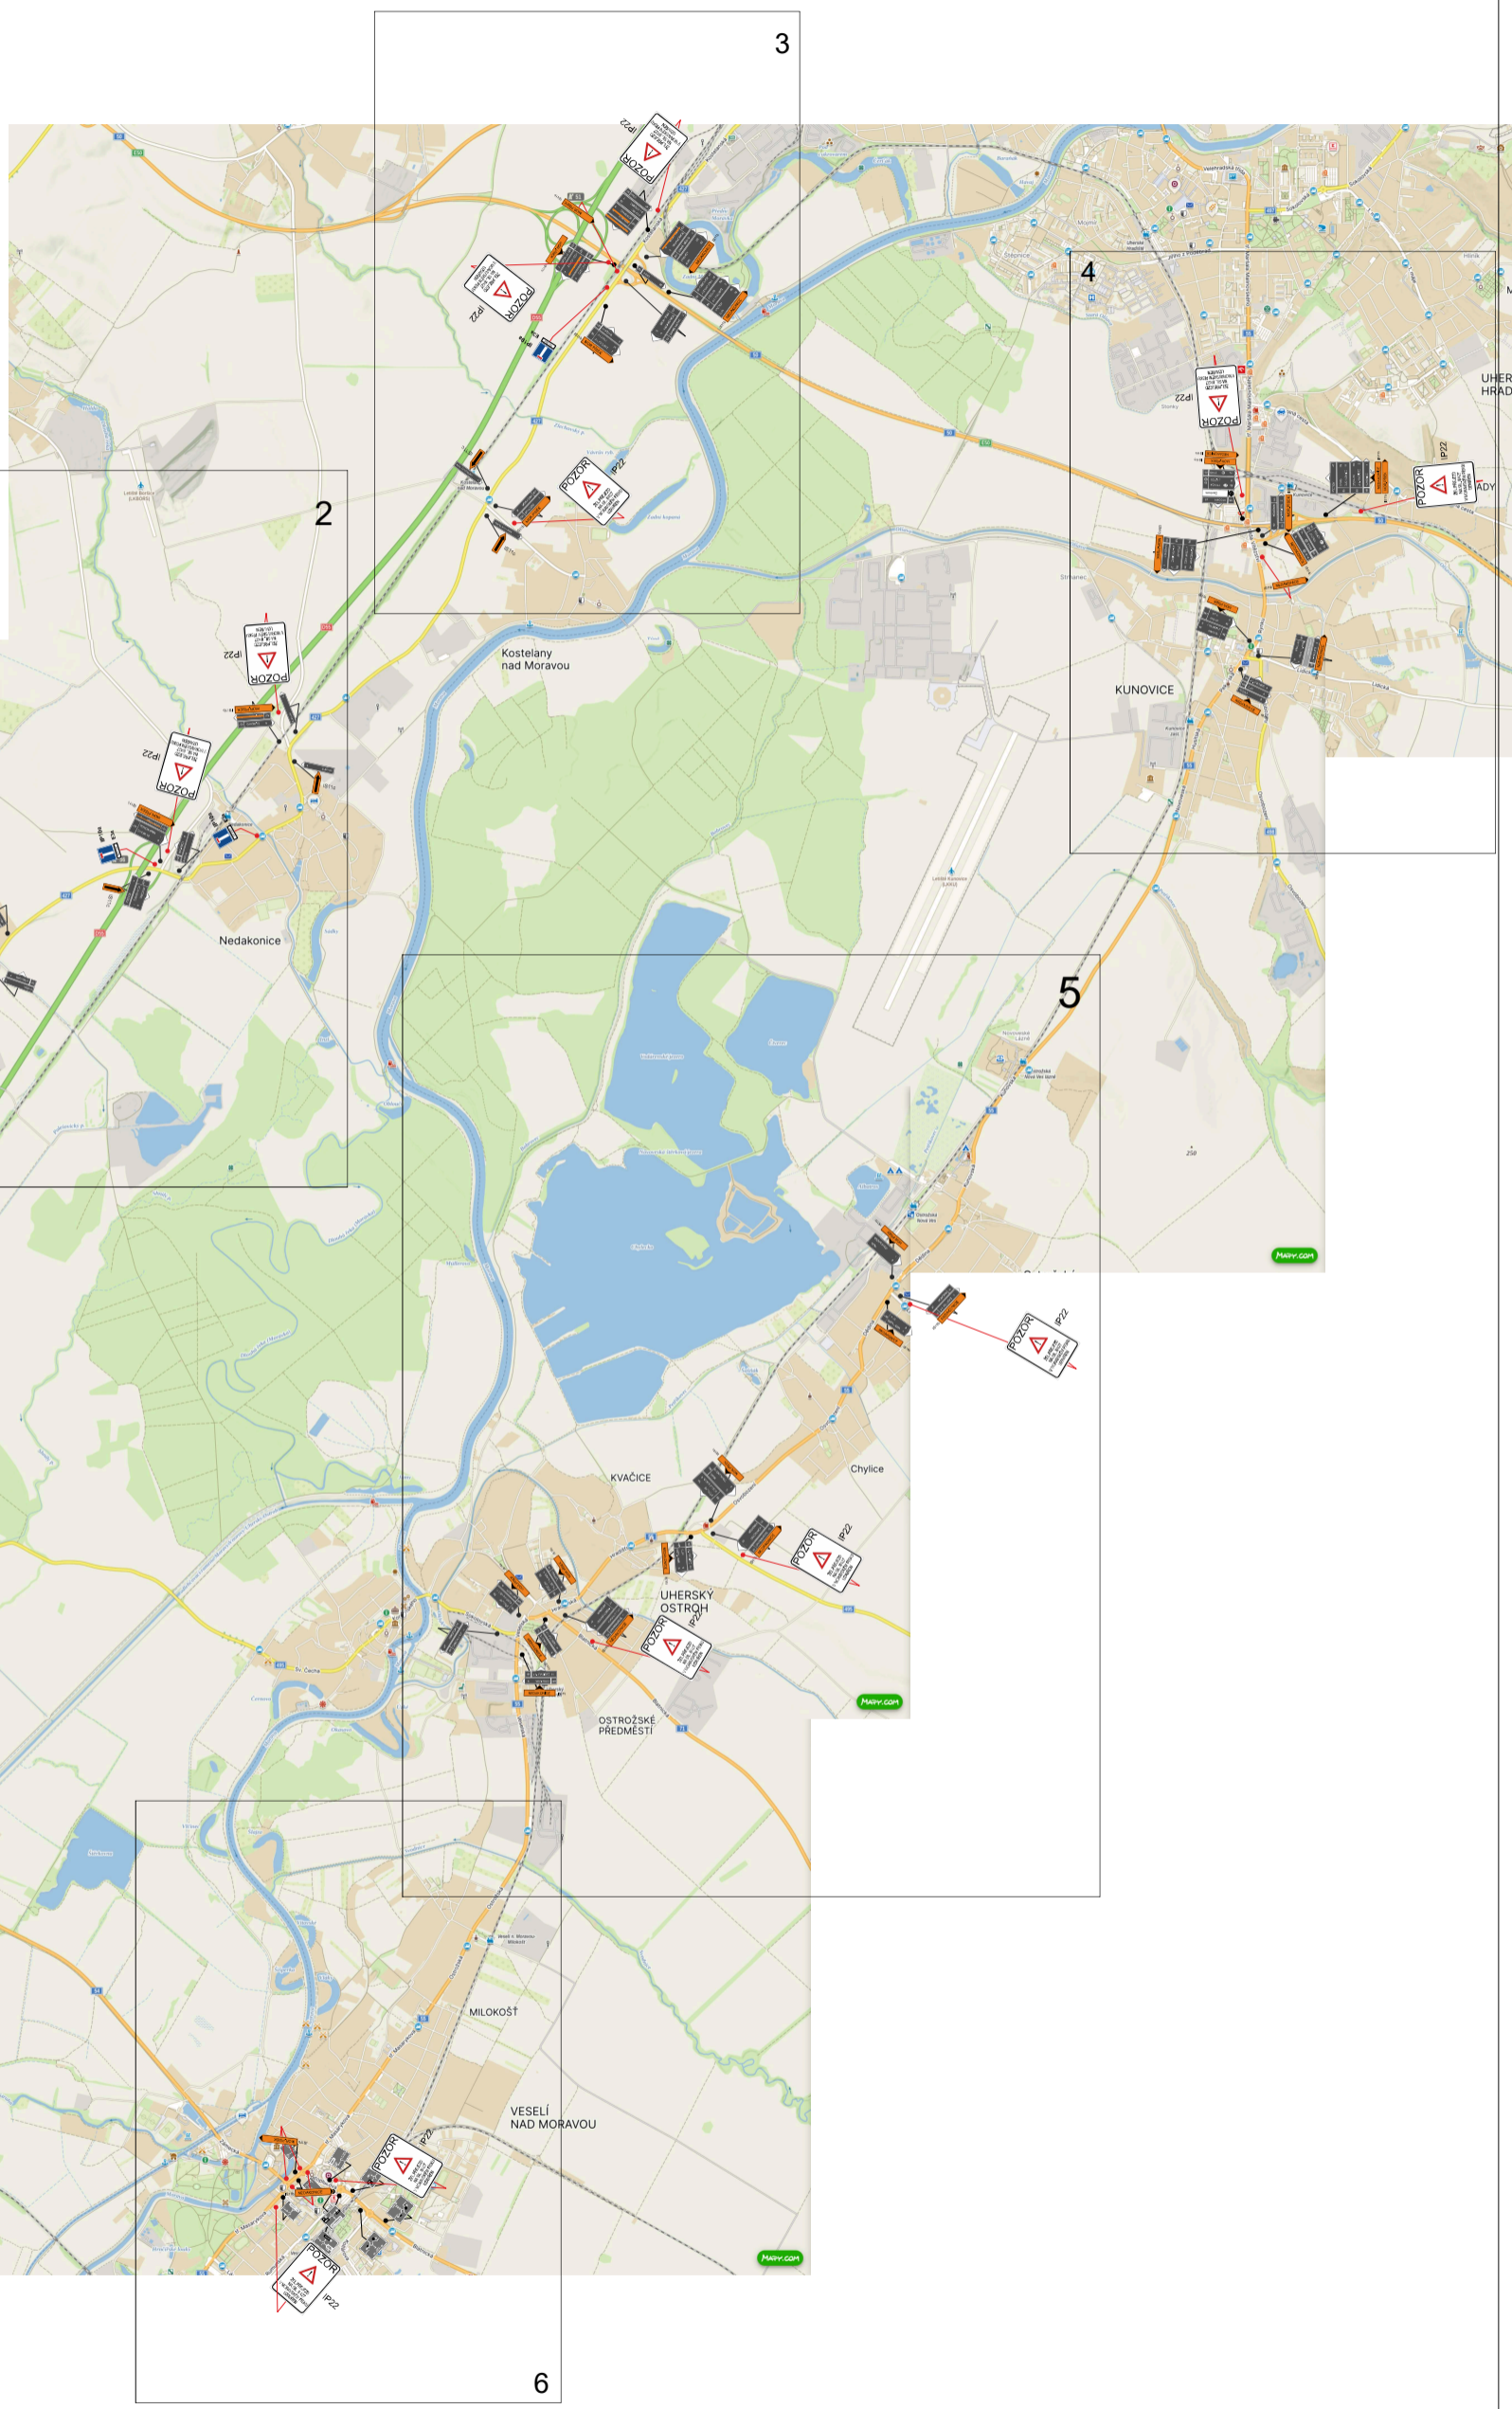
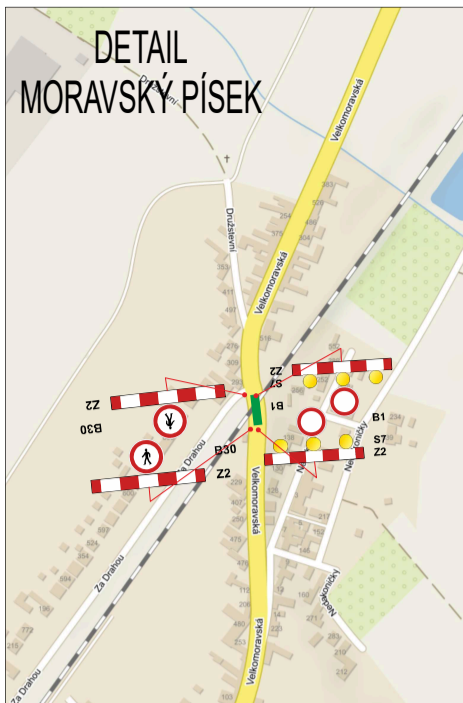
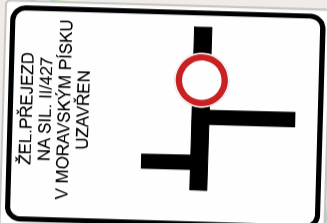



DETAIL MORAVSKÝ PÍSEK

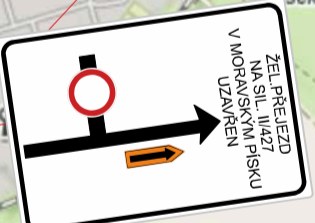

3/2026		 <small>Služby v oblasti dopravního značení</small>	
Vypracoval:	Souralová Jana		
Kreslil:	Souralová Jana	MORAVSKÝ PÍSEK	
Č. zakázky :	131/26		číslo výkresu: celek
Zakázka:	Přechodné dopravní značení		

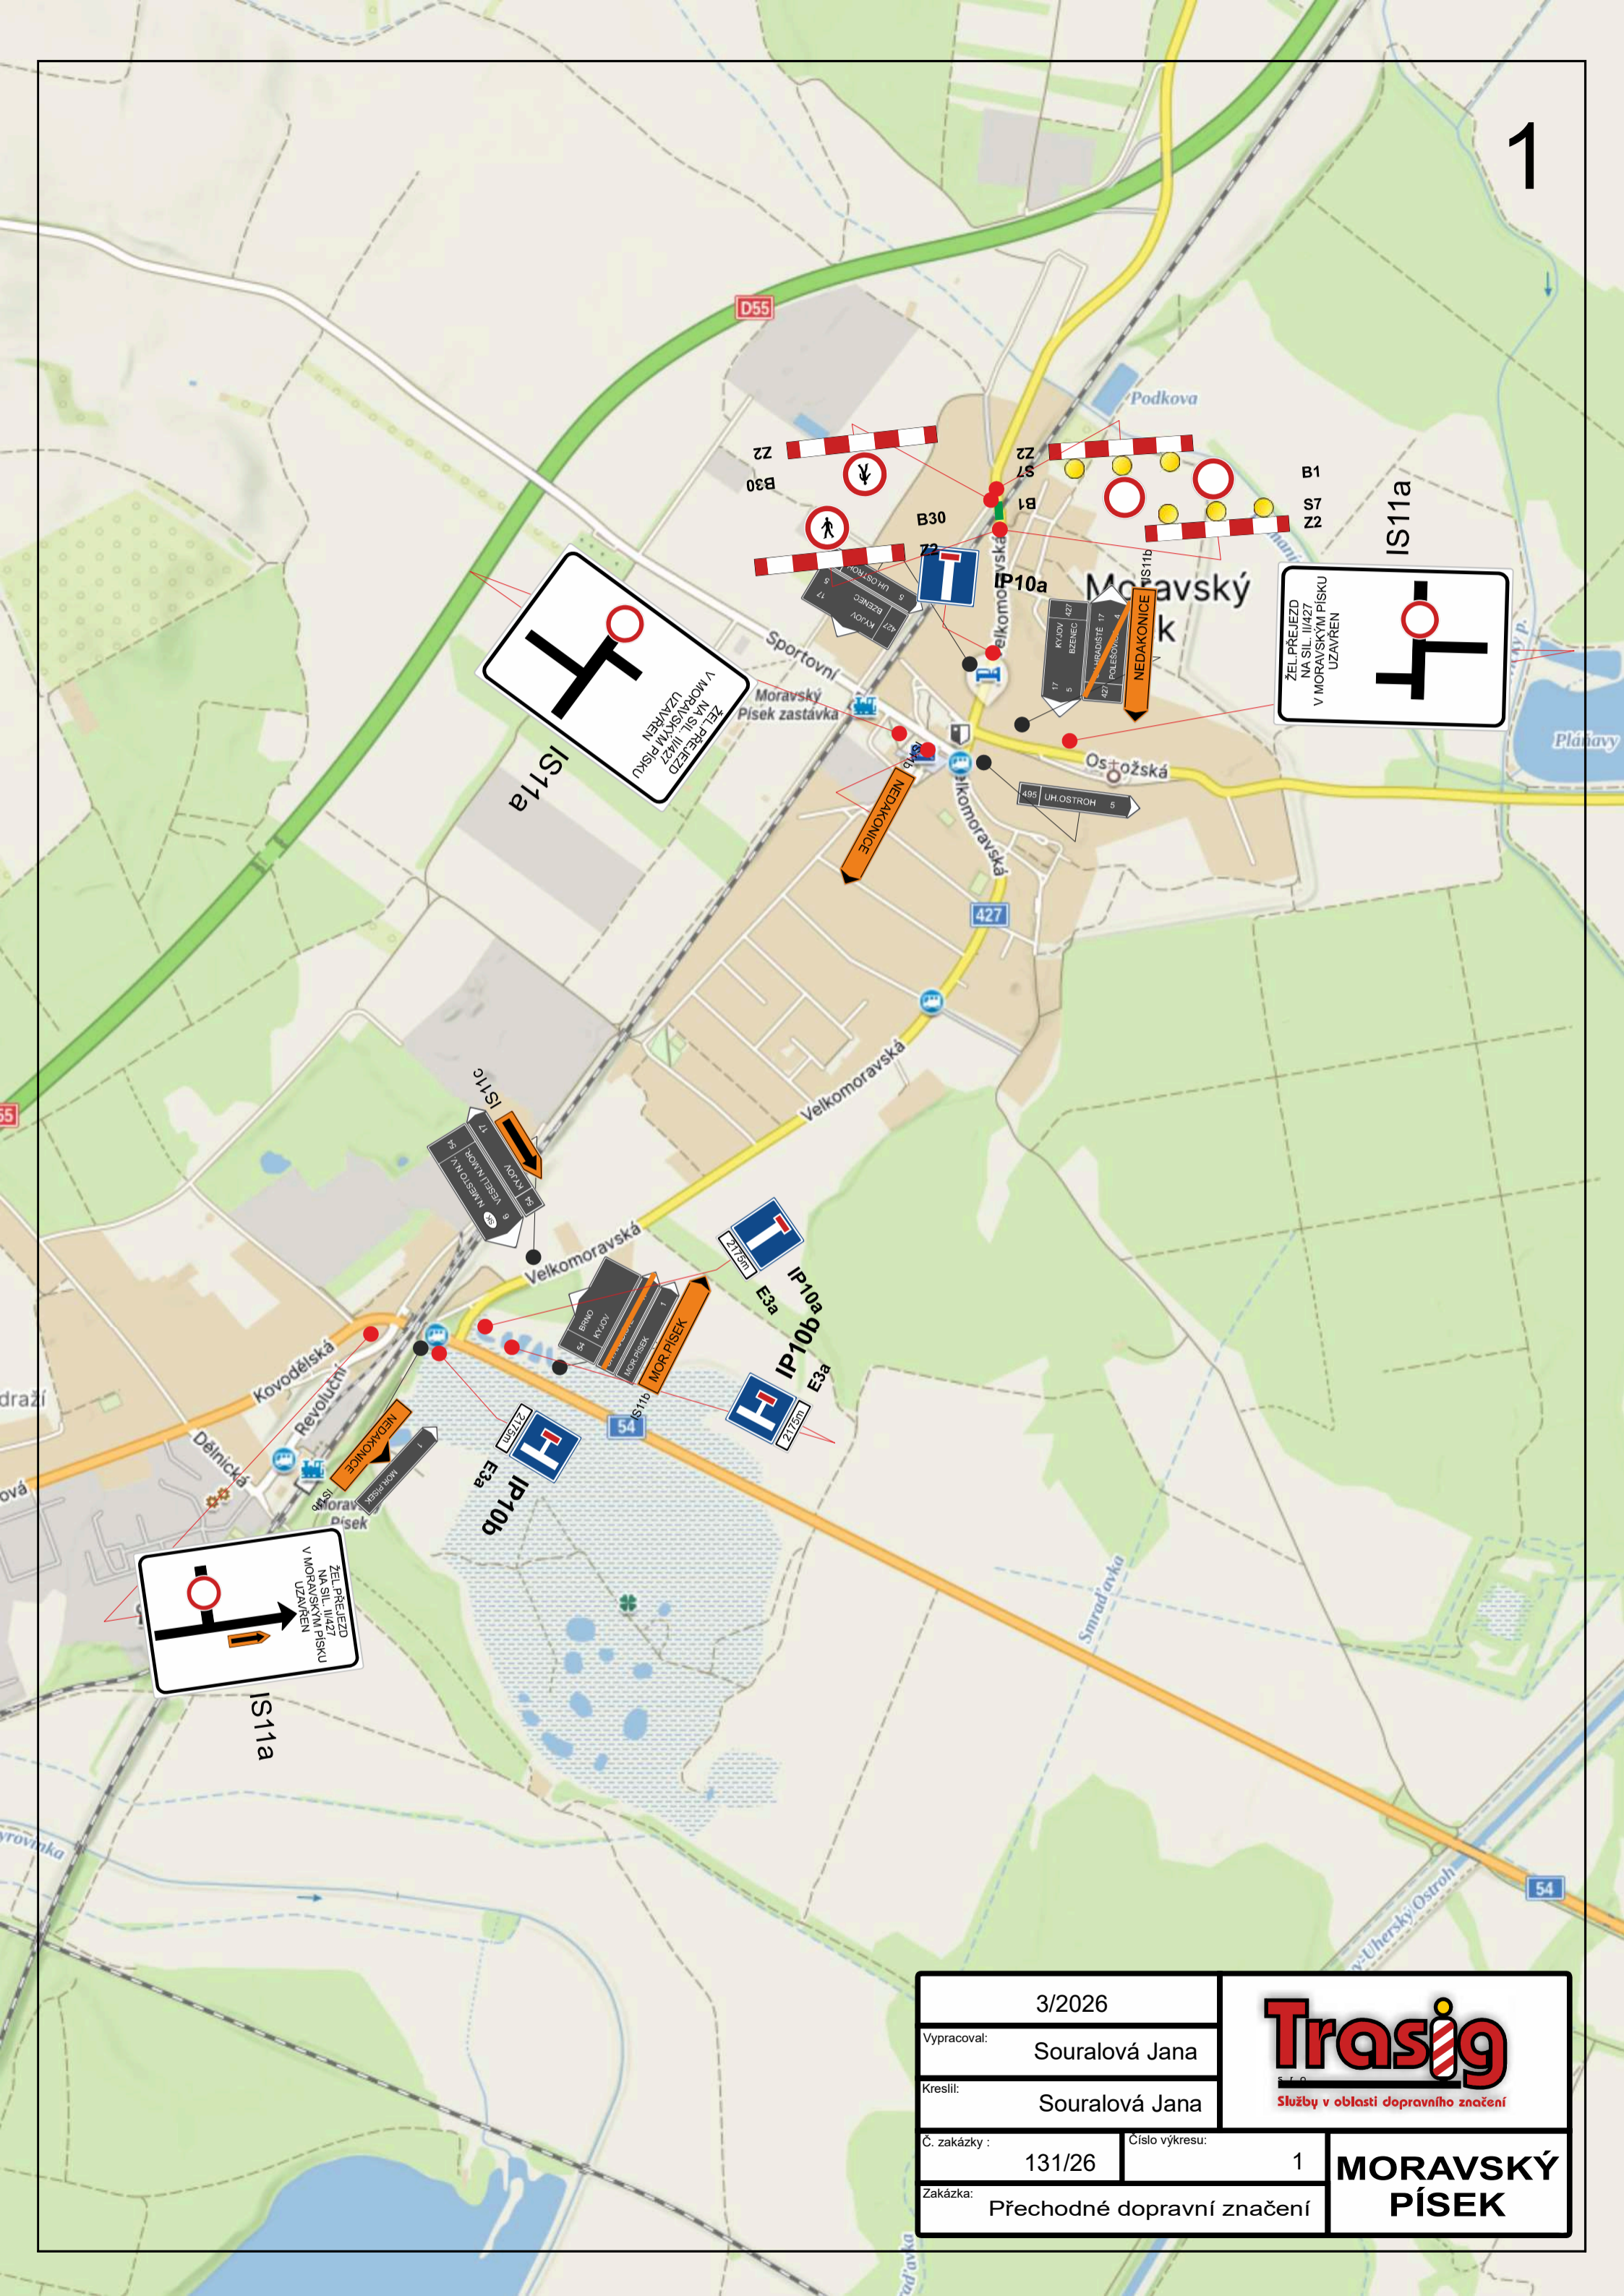


3/2026		 Služby v oblasti dopravního značení	
Vypracoval:	Souralová Jana		
Kreslil:	Souralová Jana	MORAVSKÝ PÍSEK	
Č. zakázky :	131/26		Číslo výkresu: 1
Zakázka:	Přechodné dopravní značení		

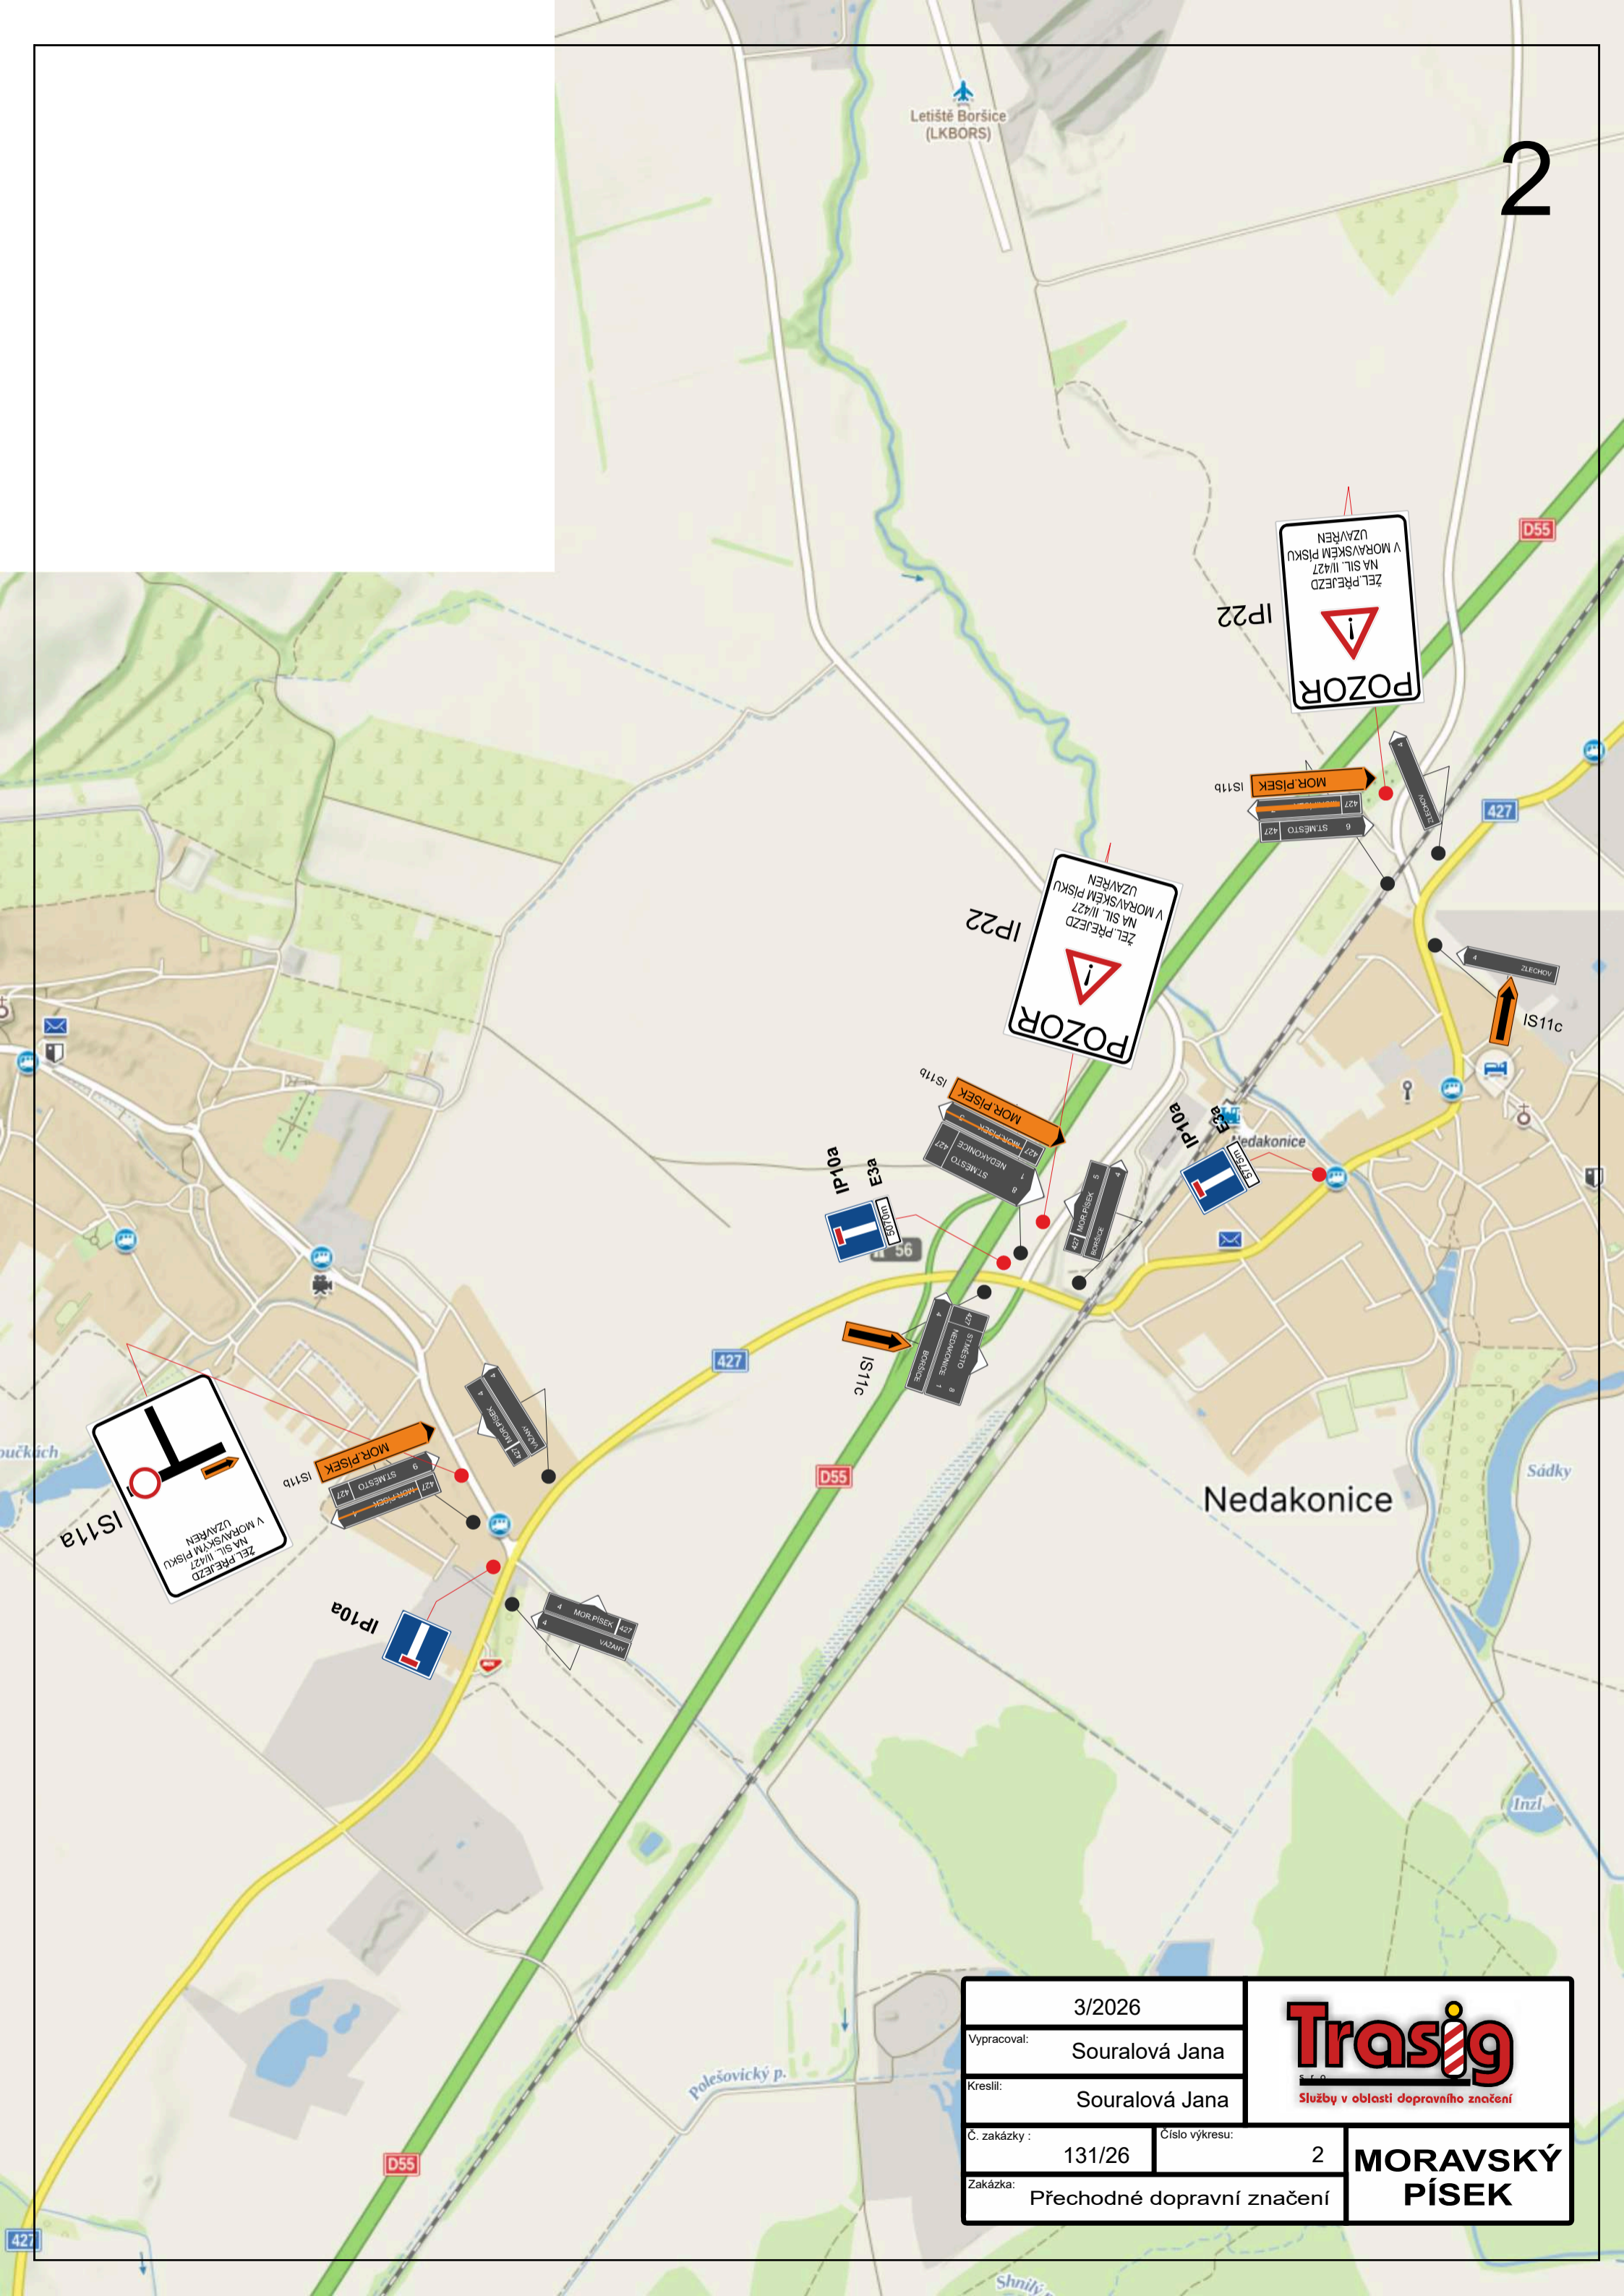


3/2026		 Služby v oblasti dopravního značení	
Vypracoval:	Souralová Jana		
Kreslil:	Souralová Jana	MORAVSKÝ PÍSEK	
Č. zakázky :	131/26		Číslo výkresu: 2
Zakázka:	Přechodné dopravní značení		


3/2026		Trasig Služby v oblasti dopravního značení
Vypracoval: Suralová Jana		
Kreslil: Suralová Jana		MORAVSKÝ PÍSEK
Č. zakázky : 131/26	Číslo výkresu: 3	
Zakázka: Přechodné dopravní značení		

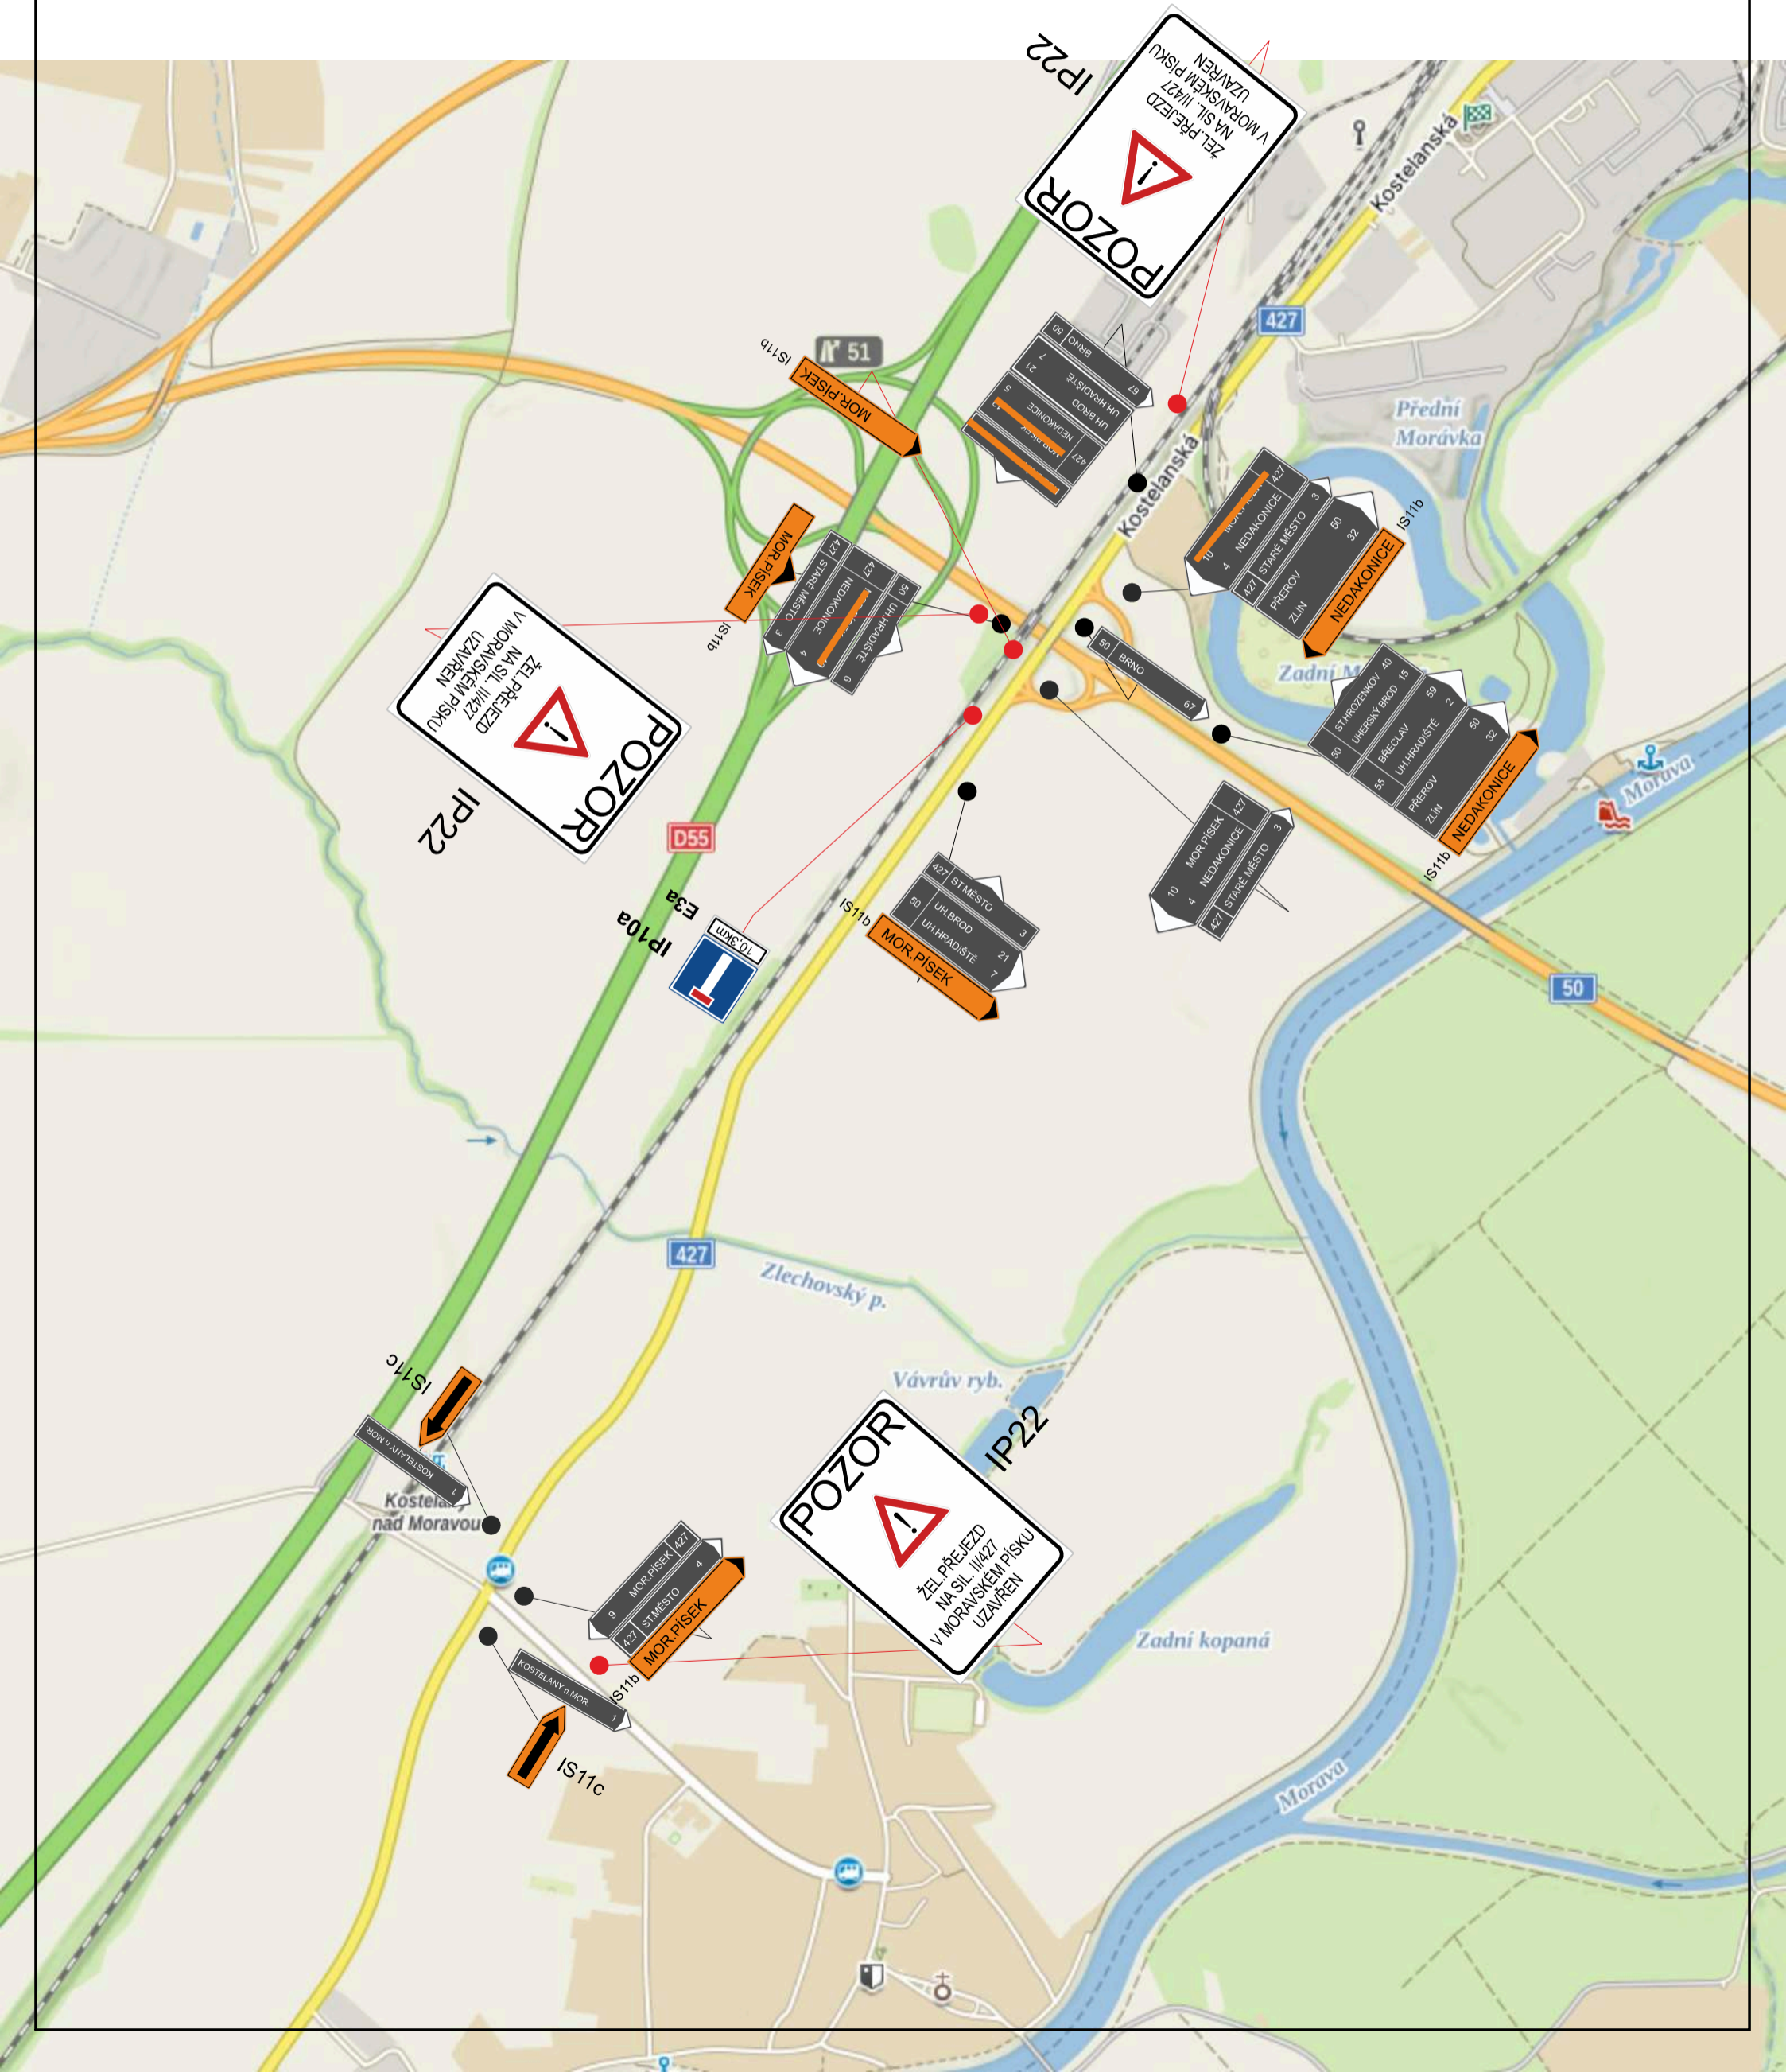

4

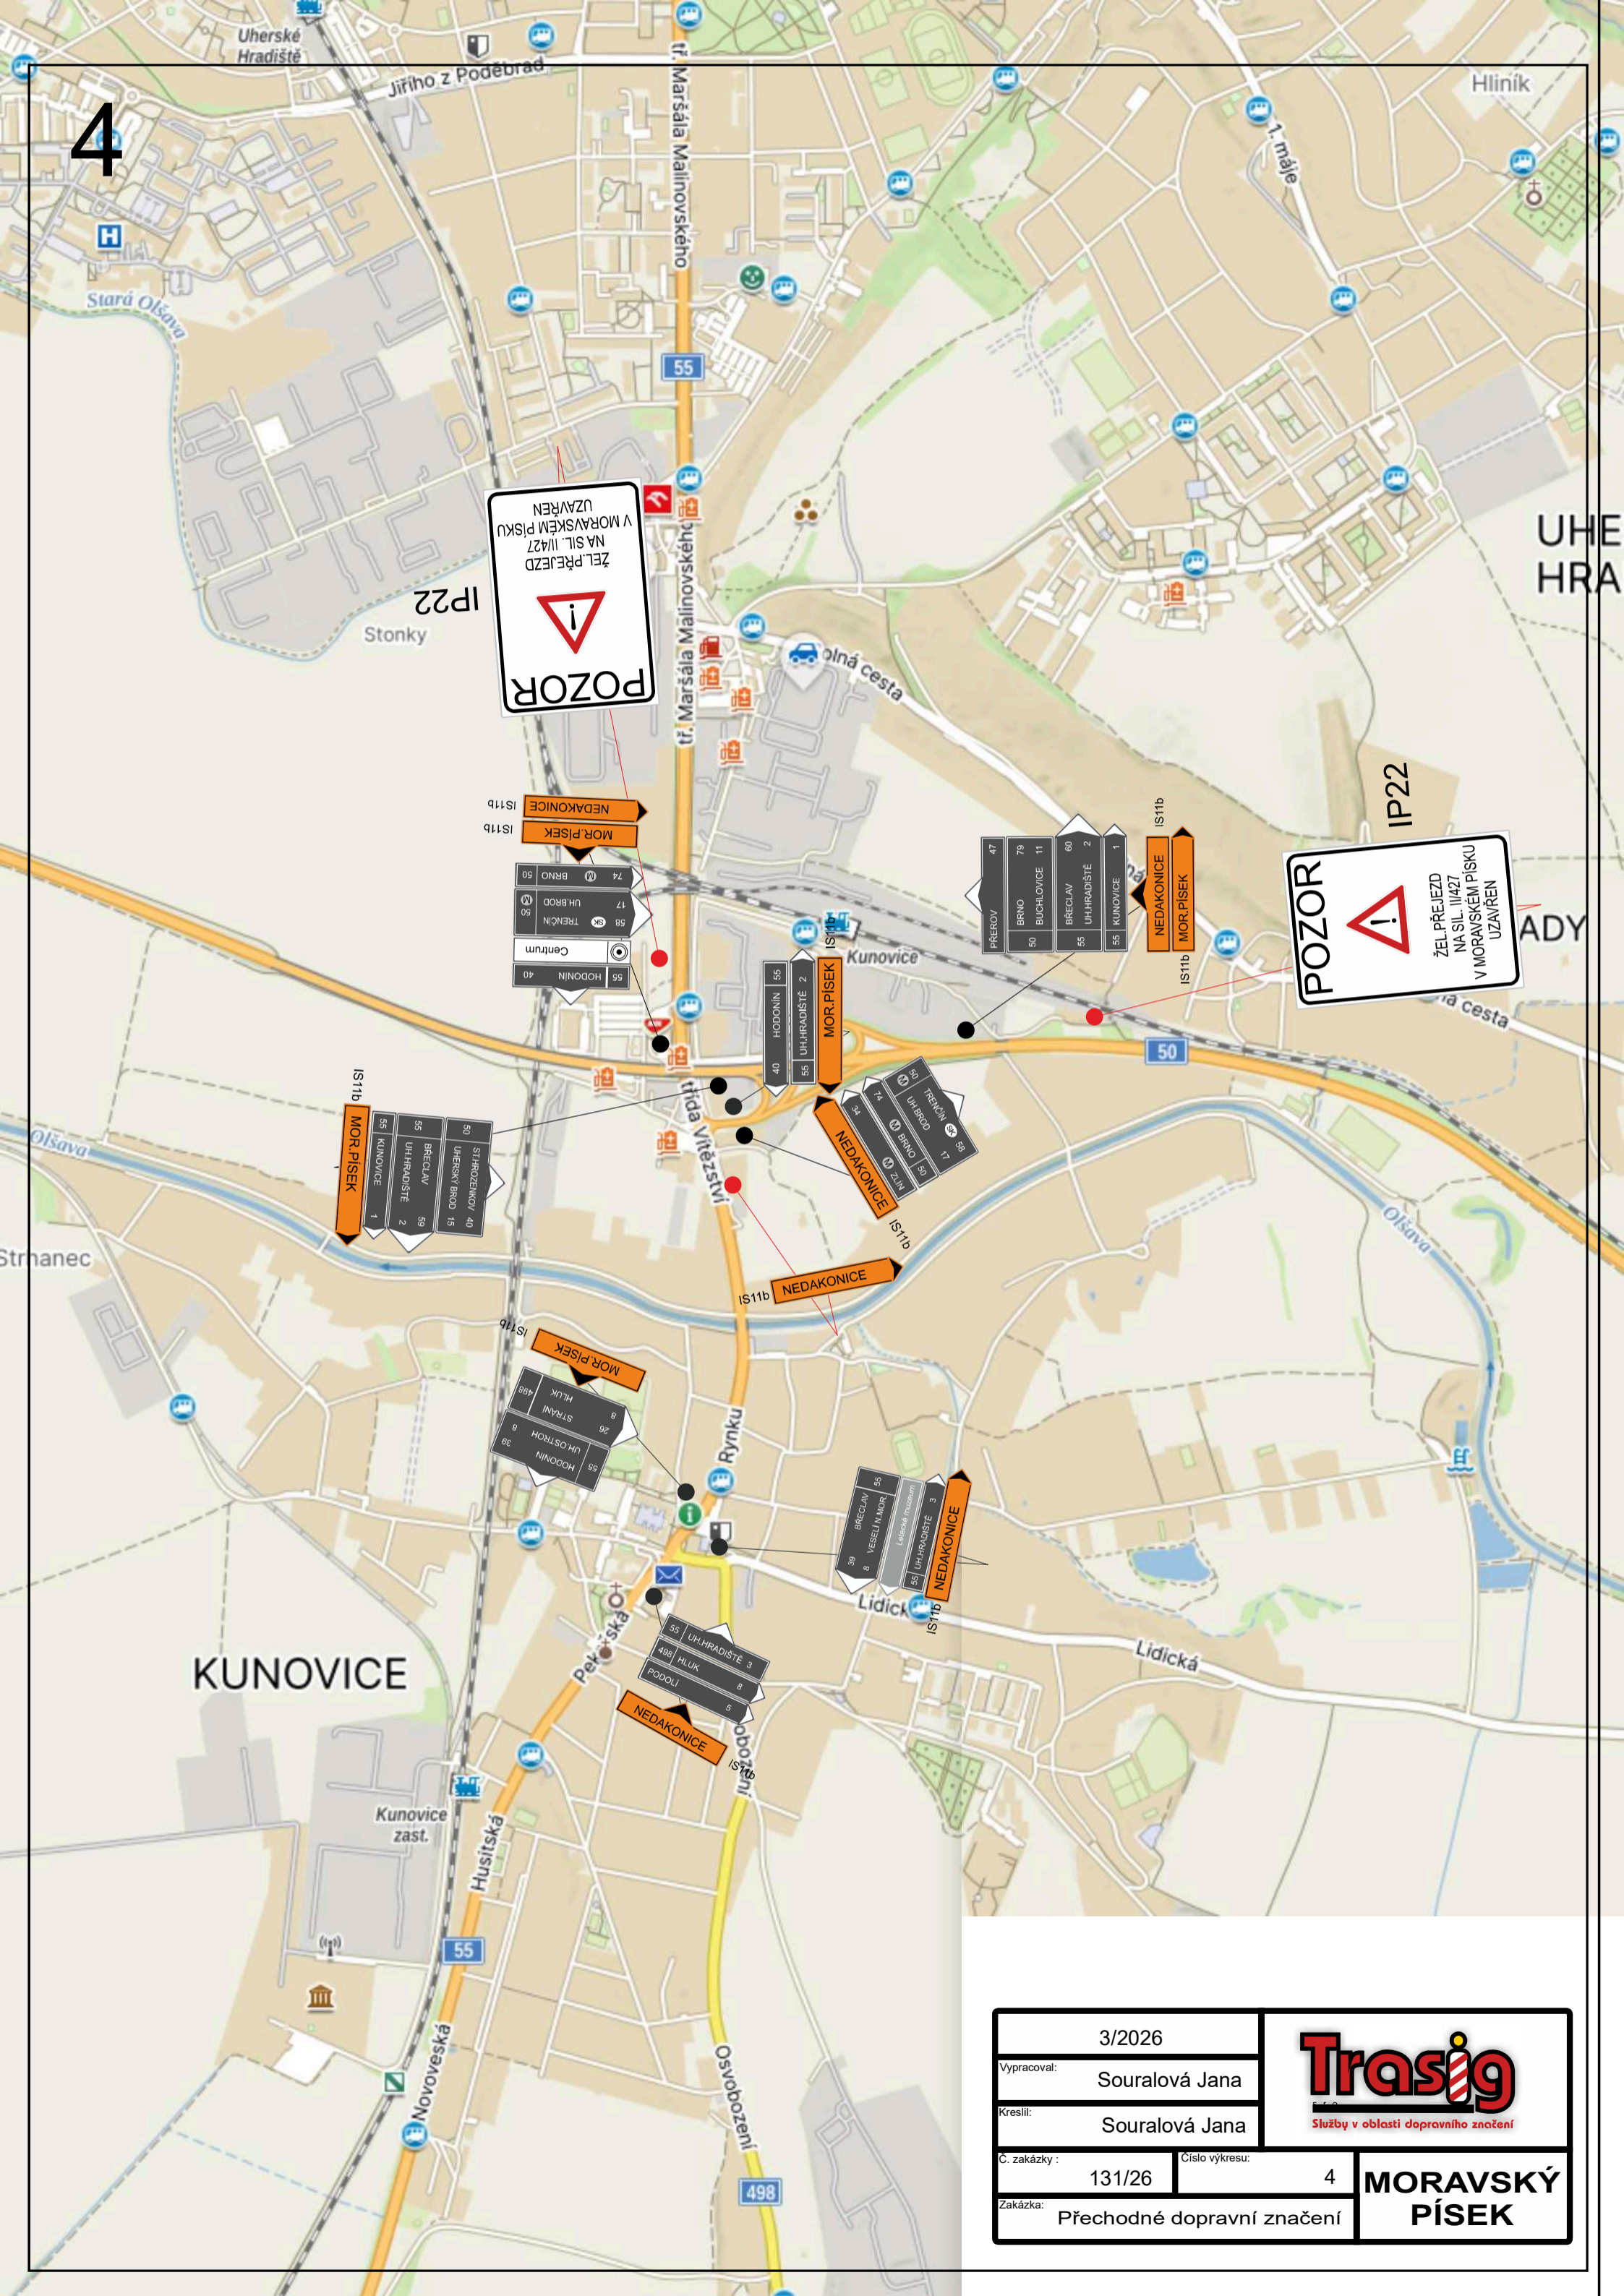

3/2026		 Služby v oblasti dopravního značení	
Vypracoval:	Souralová Jana		
Kreslil:	Souralová Jana	MORAVSKÝ PÍSEK	
Č. zakázky :	131/26		Číslo výkresu: 4
Zakázka:	Přechodné dopravní značení		

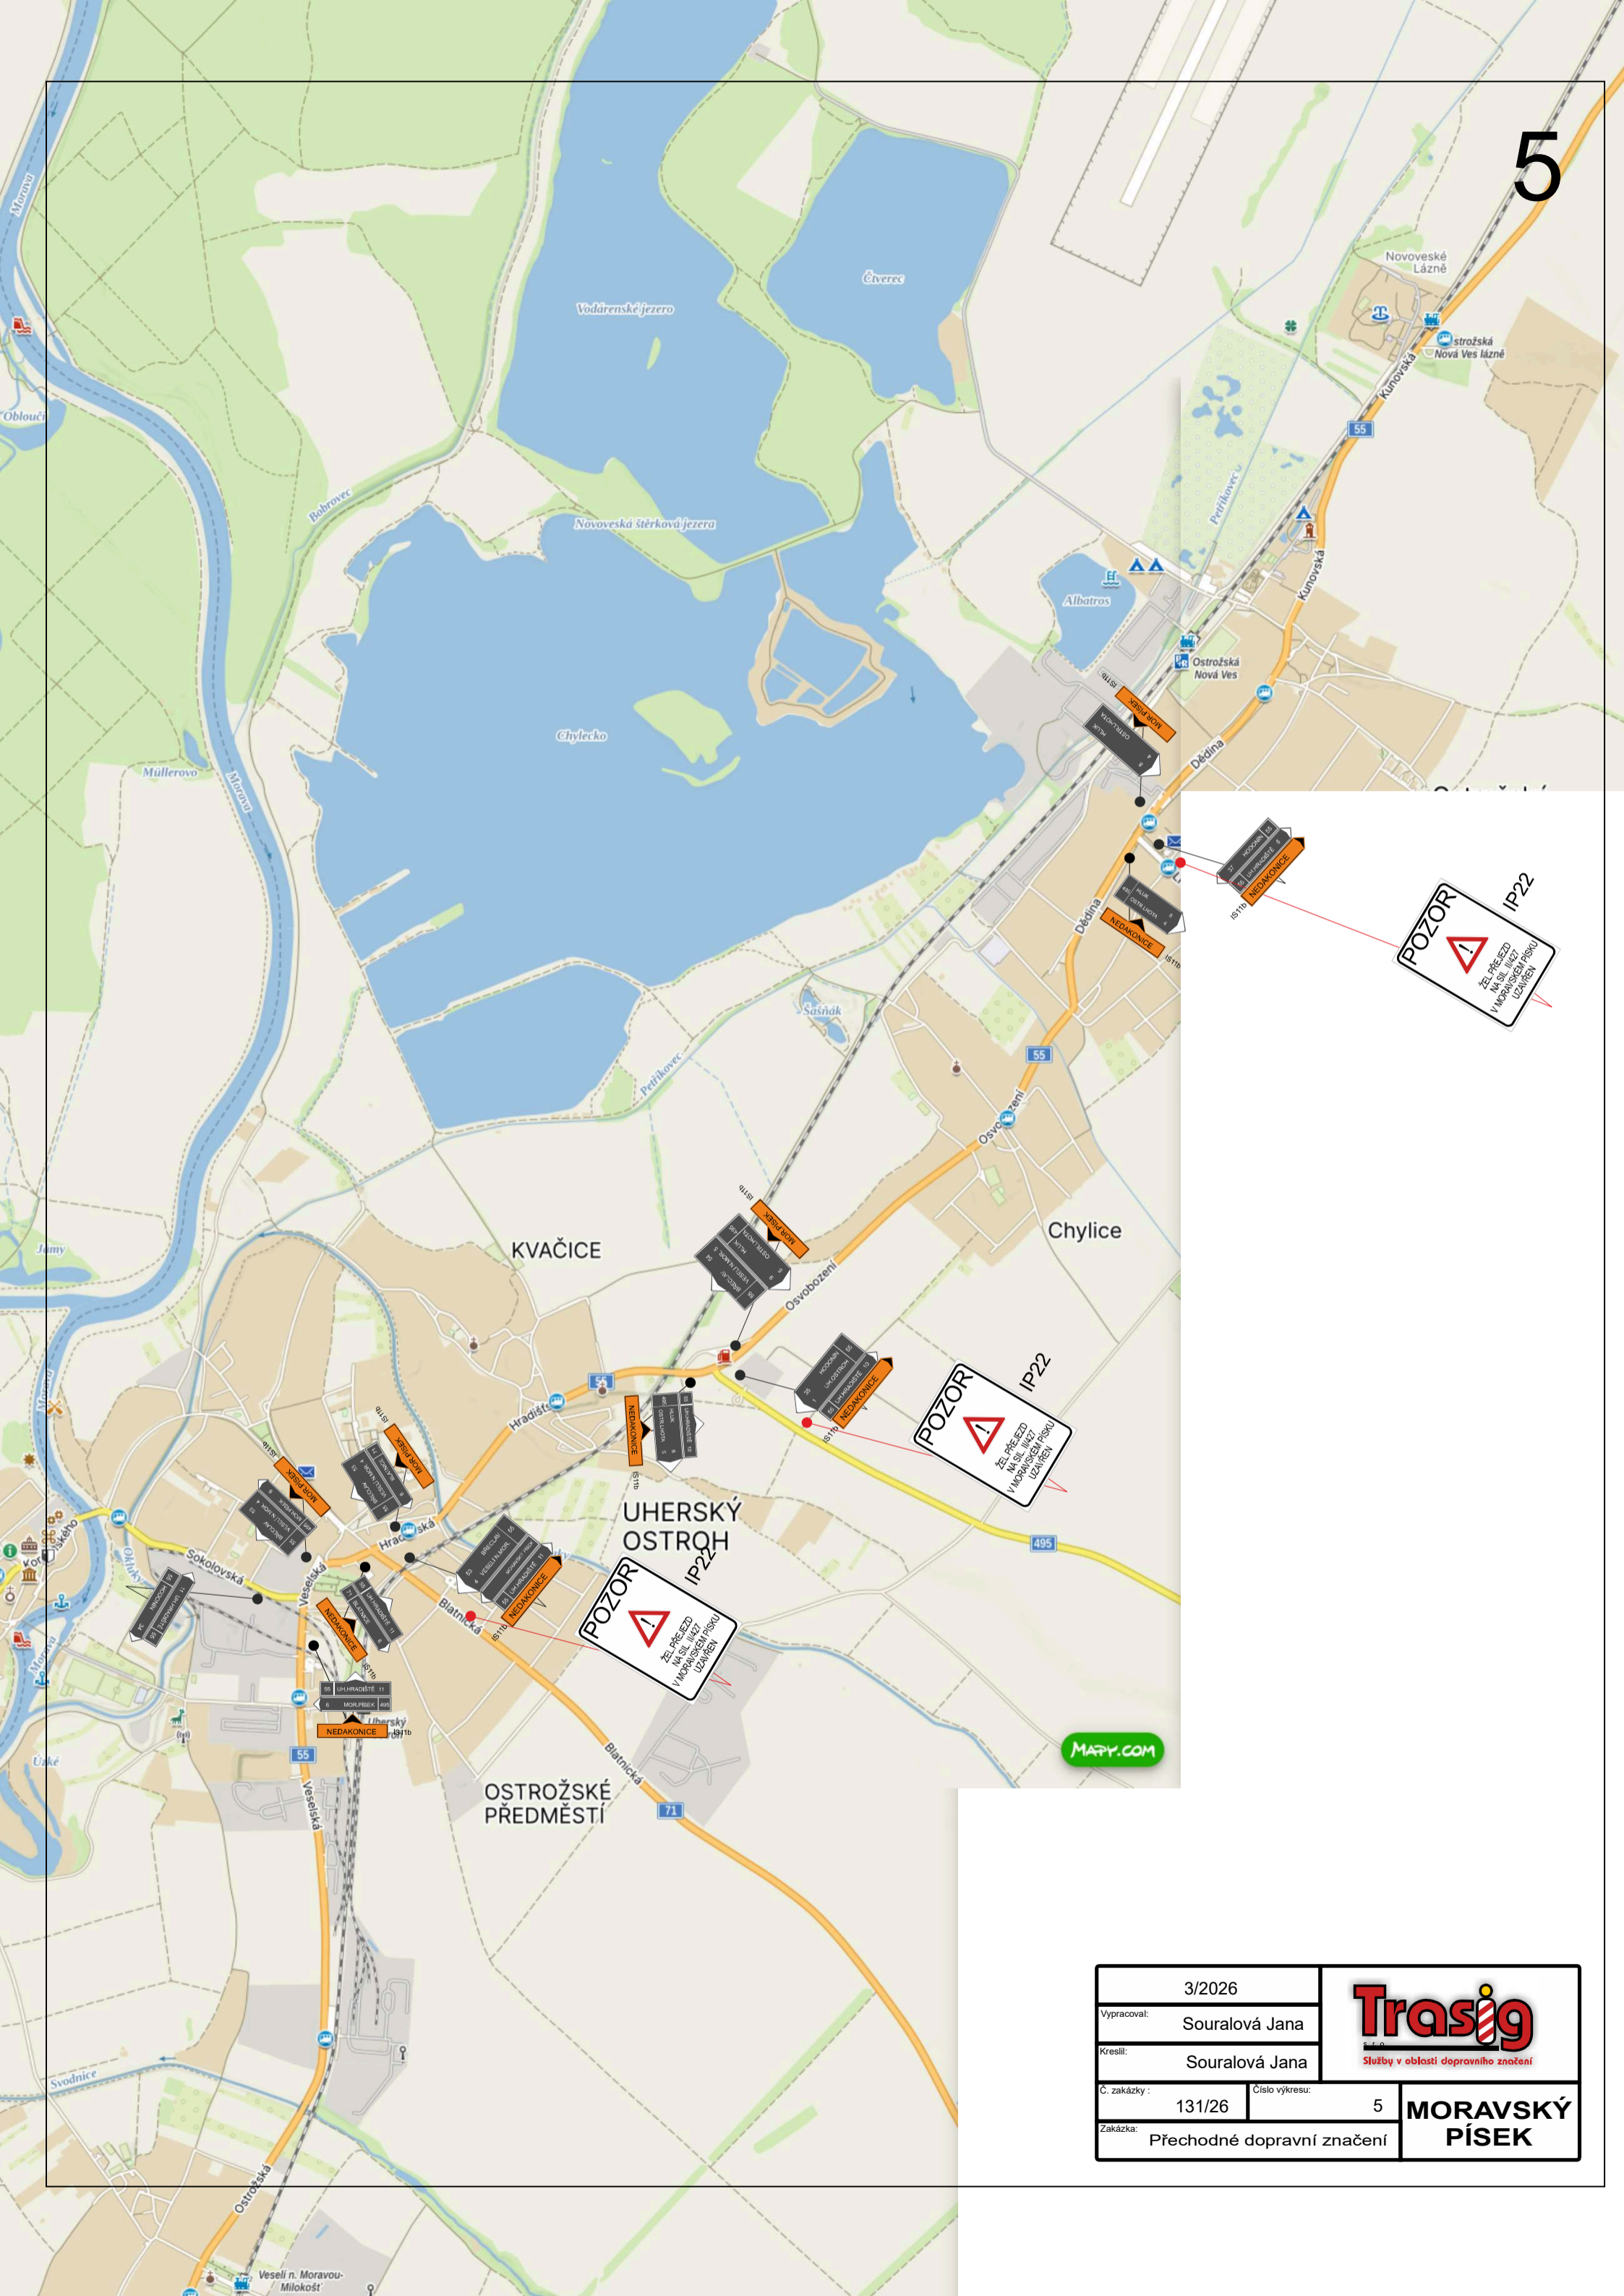

3/2026		 Služby v oblasti dopravního značení
Vypracoval: Suralová Jana	Kreslil: Suralová Jana	
Č. zakázky: 131/26	Číslo výkresu: 5	MORAVSKÝ PÍSEK
Zakázka: Přečinné dopravní značení		

3/2026

Vypracoval: Suralová Jana

Kreslil: Suralová Jana

C. zakázky: 131/26

Číslo výkresu: 6

Zakázka: Přechodné dopravní značení

Trasig

Služby v oblasti dopravního značení

MORAVSKÝ PÍSEK

