ZMĚNA č.2 ÚP MORAVSKÝ PÍSEK

II. ODŮVODNĚNÍ K VYDÁNÍ OPATŘENÍ OBECNÉ POVAHY měřítko 1:5 000

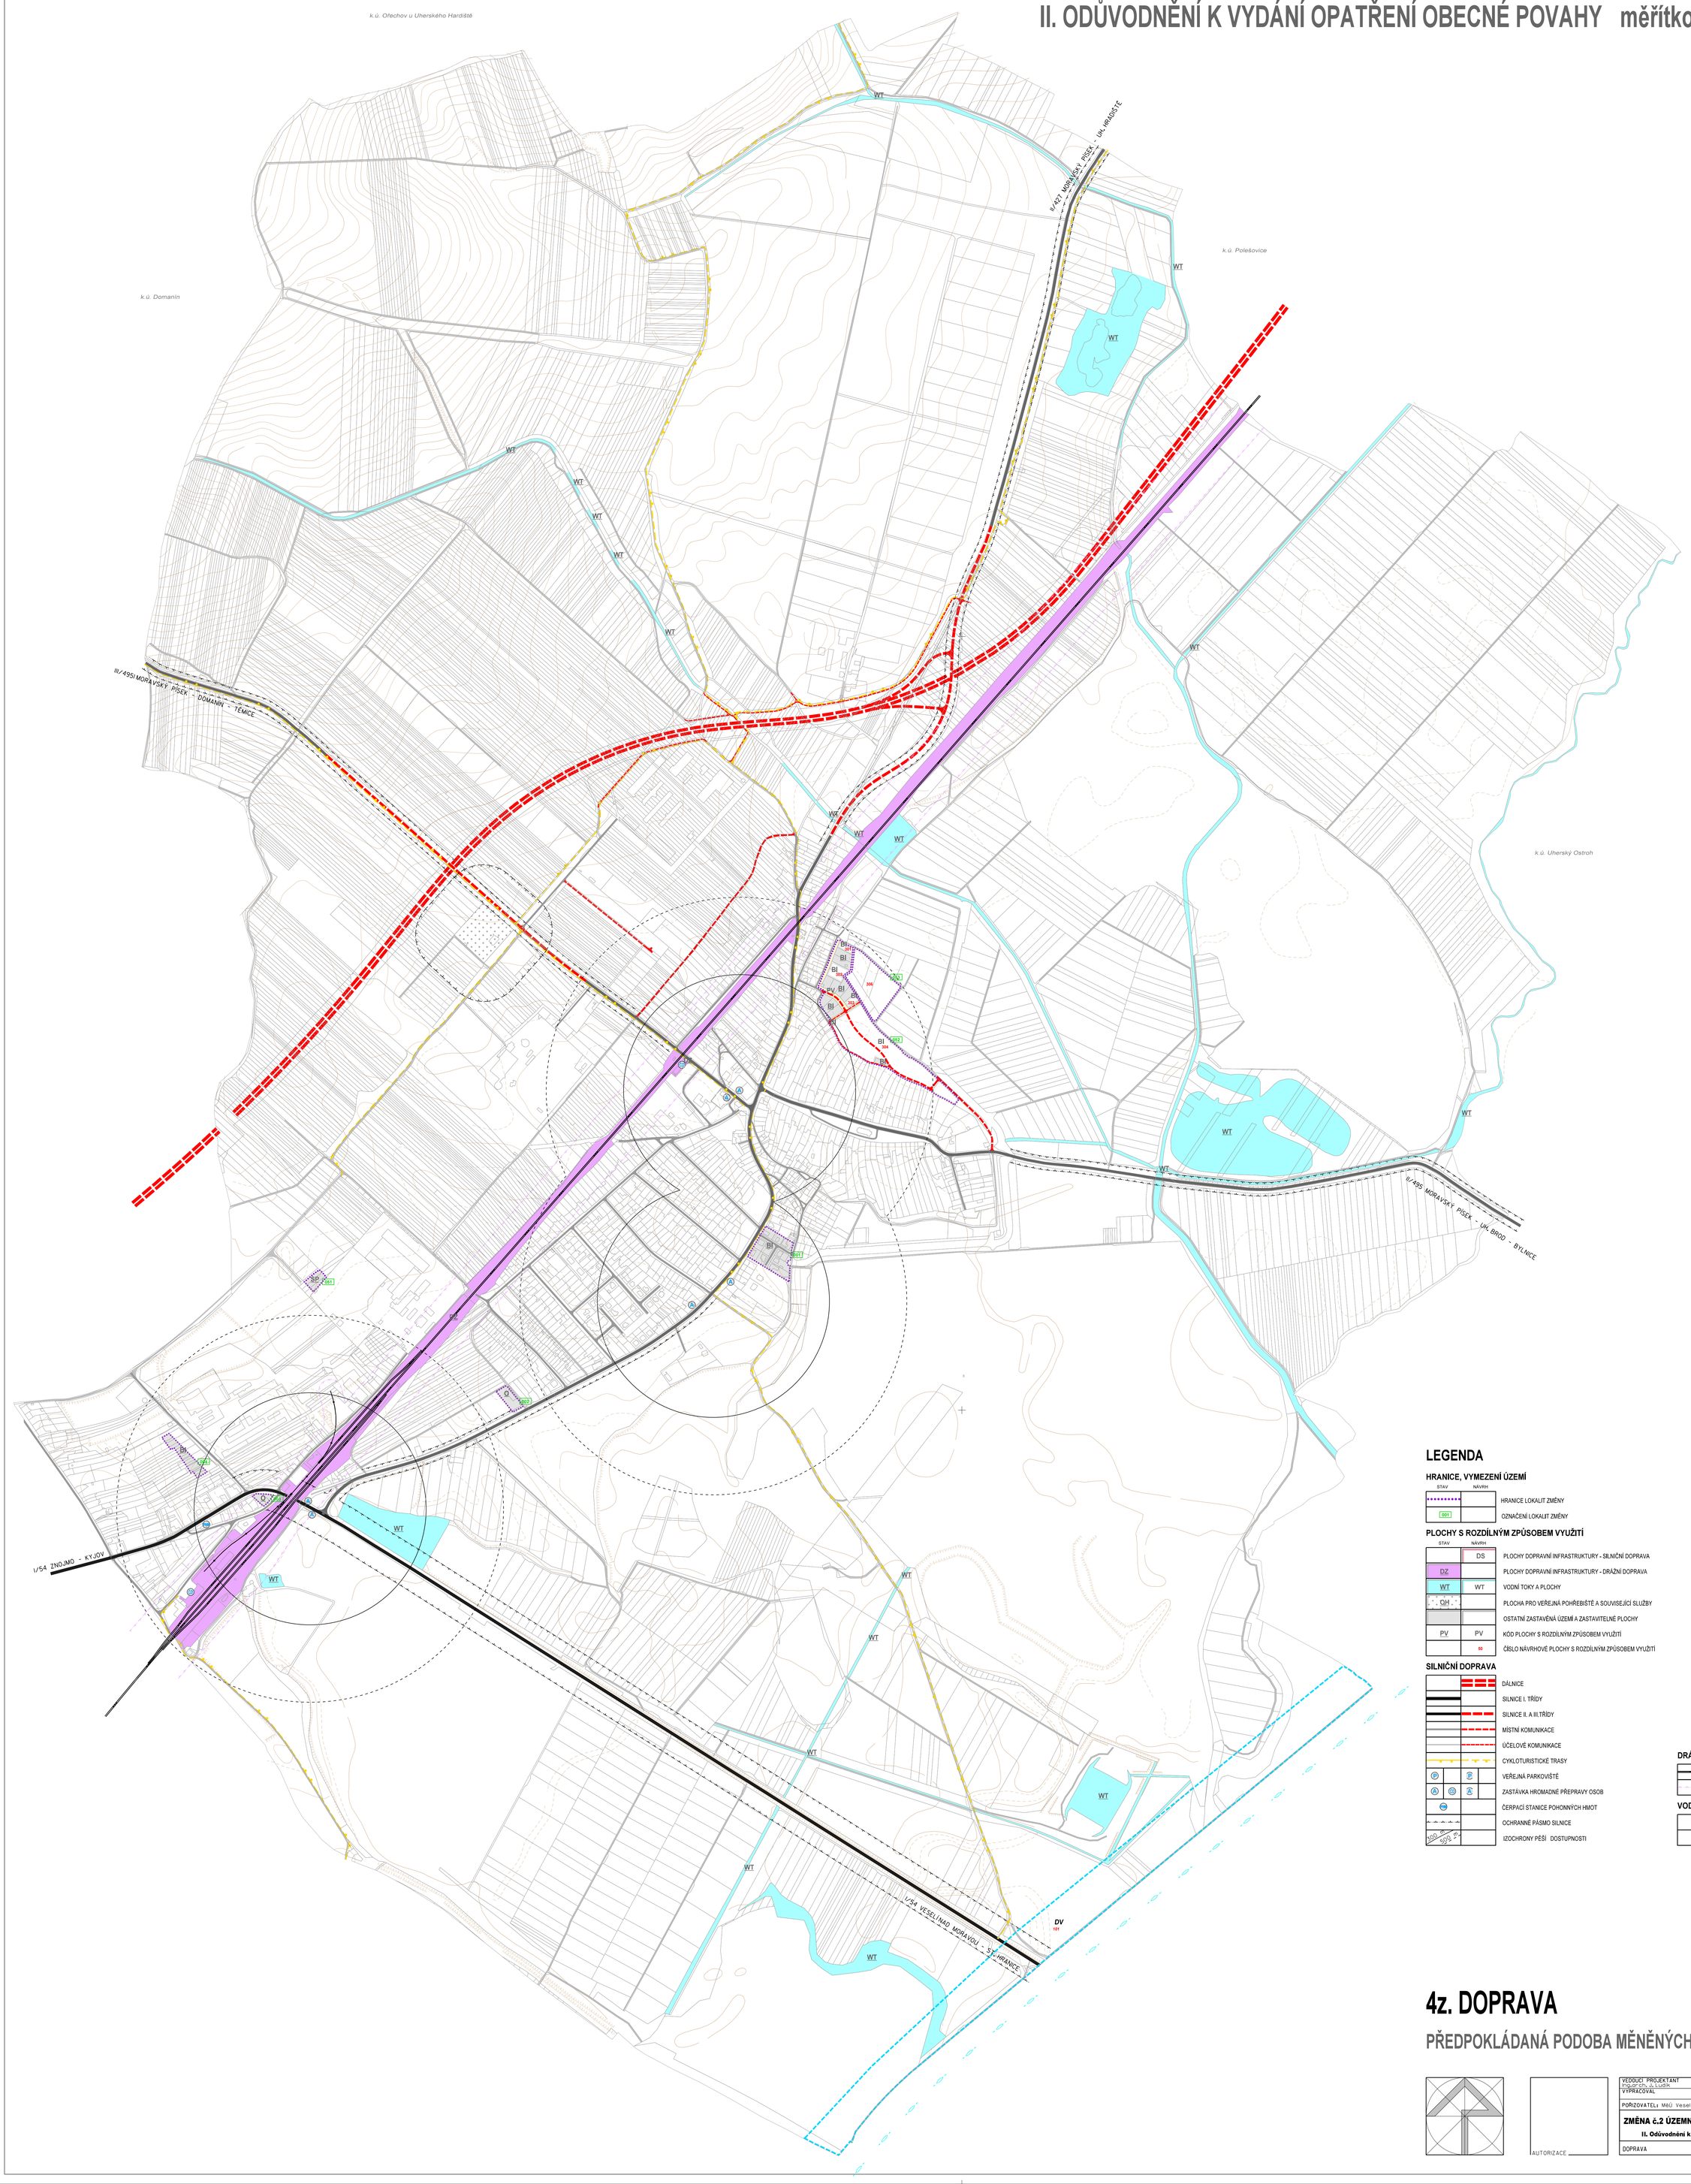

LEGENDA

HRANICE, VYMEZENÍ ÚZEMÍ

STAV	NÁVRH	
		HRANICE LOKALIT ZMĚNY
001		OZNAČENÍ LOKALIT ZMĚNY

PLOCHY S ROZDÍLNÝM ZPŮSOBEM VYUŽITÍ

STAV	NÁVRH	
	DS	PLOCHY DOPRAVNÍ INFRASTRUKTURY - SILNIČNÍ DOPRAVA
DZ		PLOCHY DOPRAVNÍ INFRASTRUKTURY - DRÁŽNÍ DOPRAVA
WT	WT	VODNÍ TOKY A PLOCHY
OH		PLOCHA PRO VEŘEJNÁ POHŘEBIŠTĚ A SOUVISEJÍCÍ SLUŽBY
		OSTATNÍ ZASTAVĚNÁ ÚZEMÍ A ZASTAVITELNÉ PLOCHY
PV	PV	KÓD PLOCHY S ROZDÍLNÝM ZPŮSOBEM VYUŽITÍ
	50	ČÍSLO NÁVRHOVÉ PLOCHY S ROZDÍLNÝM ZPŮSOBEM VYUŽITÍ

SILNIČNÍ DOPRAVA

- DÁLNICE
- SILNICE I. TŘÍDY
- SILNICE II. A III.TŘÍDY
- MÍSTNÍ KOMUNIKACE
- ÚČELOVÉ KOMUNIKACE
- CYKLOTURISTICKÉ TRASY
- VEŘEJNÁ PARKOVIŠTĚ
- ZASTÁVKA HROMADNÉ PŘEPRAVY OSOB
- ČERPACÍ STANICE POHONNÝCH HMOT
- OCHRANNÉ PÁSMO SILNICE
- IZOCHRONY PĚŠÍ DOSTUPNOSTI (500 m, 1000 m)

DRÁŽNÍ DOPRAVA

- ŽELEZNIČNÍ TRAŤ CELOSTÁTNÍ
- OCHRANNÉ PÁSMO ŽELEZNICE

VODNÍ DOPRAVA

- TRASA VODNÍ CESTY (OSA KANÁLU D-O-L)
- DV — PLOCHA DI - VODNÍ DOPRAVA (ÚZEMNÍ REZERVA)

4z. DOPRAVA

PŘEDPOKLÁDANÁ PODOBA MĚNĚNÝCH PRVKŮ PO VYDÁNÍ ZMĚNY č. 2

AUTORIZACE

VEDOUCÍ PROJEKTANT Ing.arch. J. Ludík	ODBORNÁ SPOLUPRÁCE	Ing. arch. Jiří Ludík autorizovaný architekt Dobrovská 87, 763 16 Fryšták IČO 49157078
VYPRACOVAL	DIGITALIZACE Ing.arch. J. Ludík	
POŘIZOVATEL: MěÚ Veselí nad Moravou, odbor ŽP a ÚP		
ZMĚNA č.2 ÚZEMNÍHO PLÁNU MORAVSKÝ PÍSEK		Datum: září 2021
II. Odůvodnění k vydání opatření obecné povahy		Formát: 19x A4
		Účel: UPO
		Čís. zakázky: 01/20
DOPRAVA		Měř.: 1:5 000 — Čís. výkresu: II.4z