


k.ú. Ořechov u Uherského Hradiště

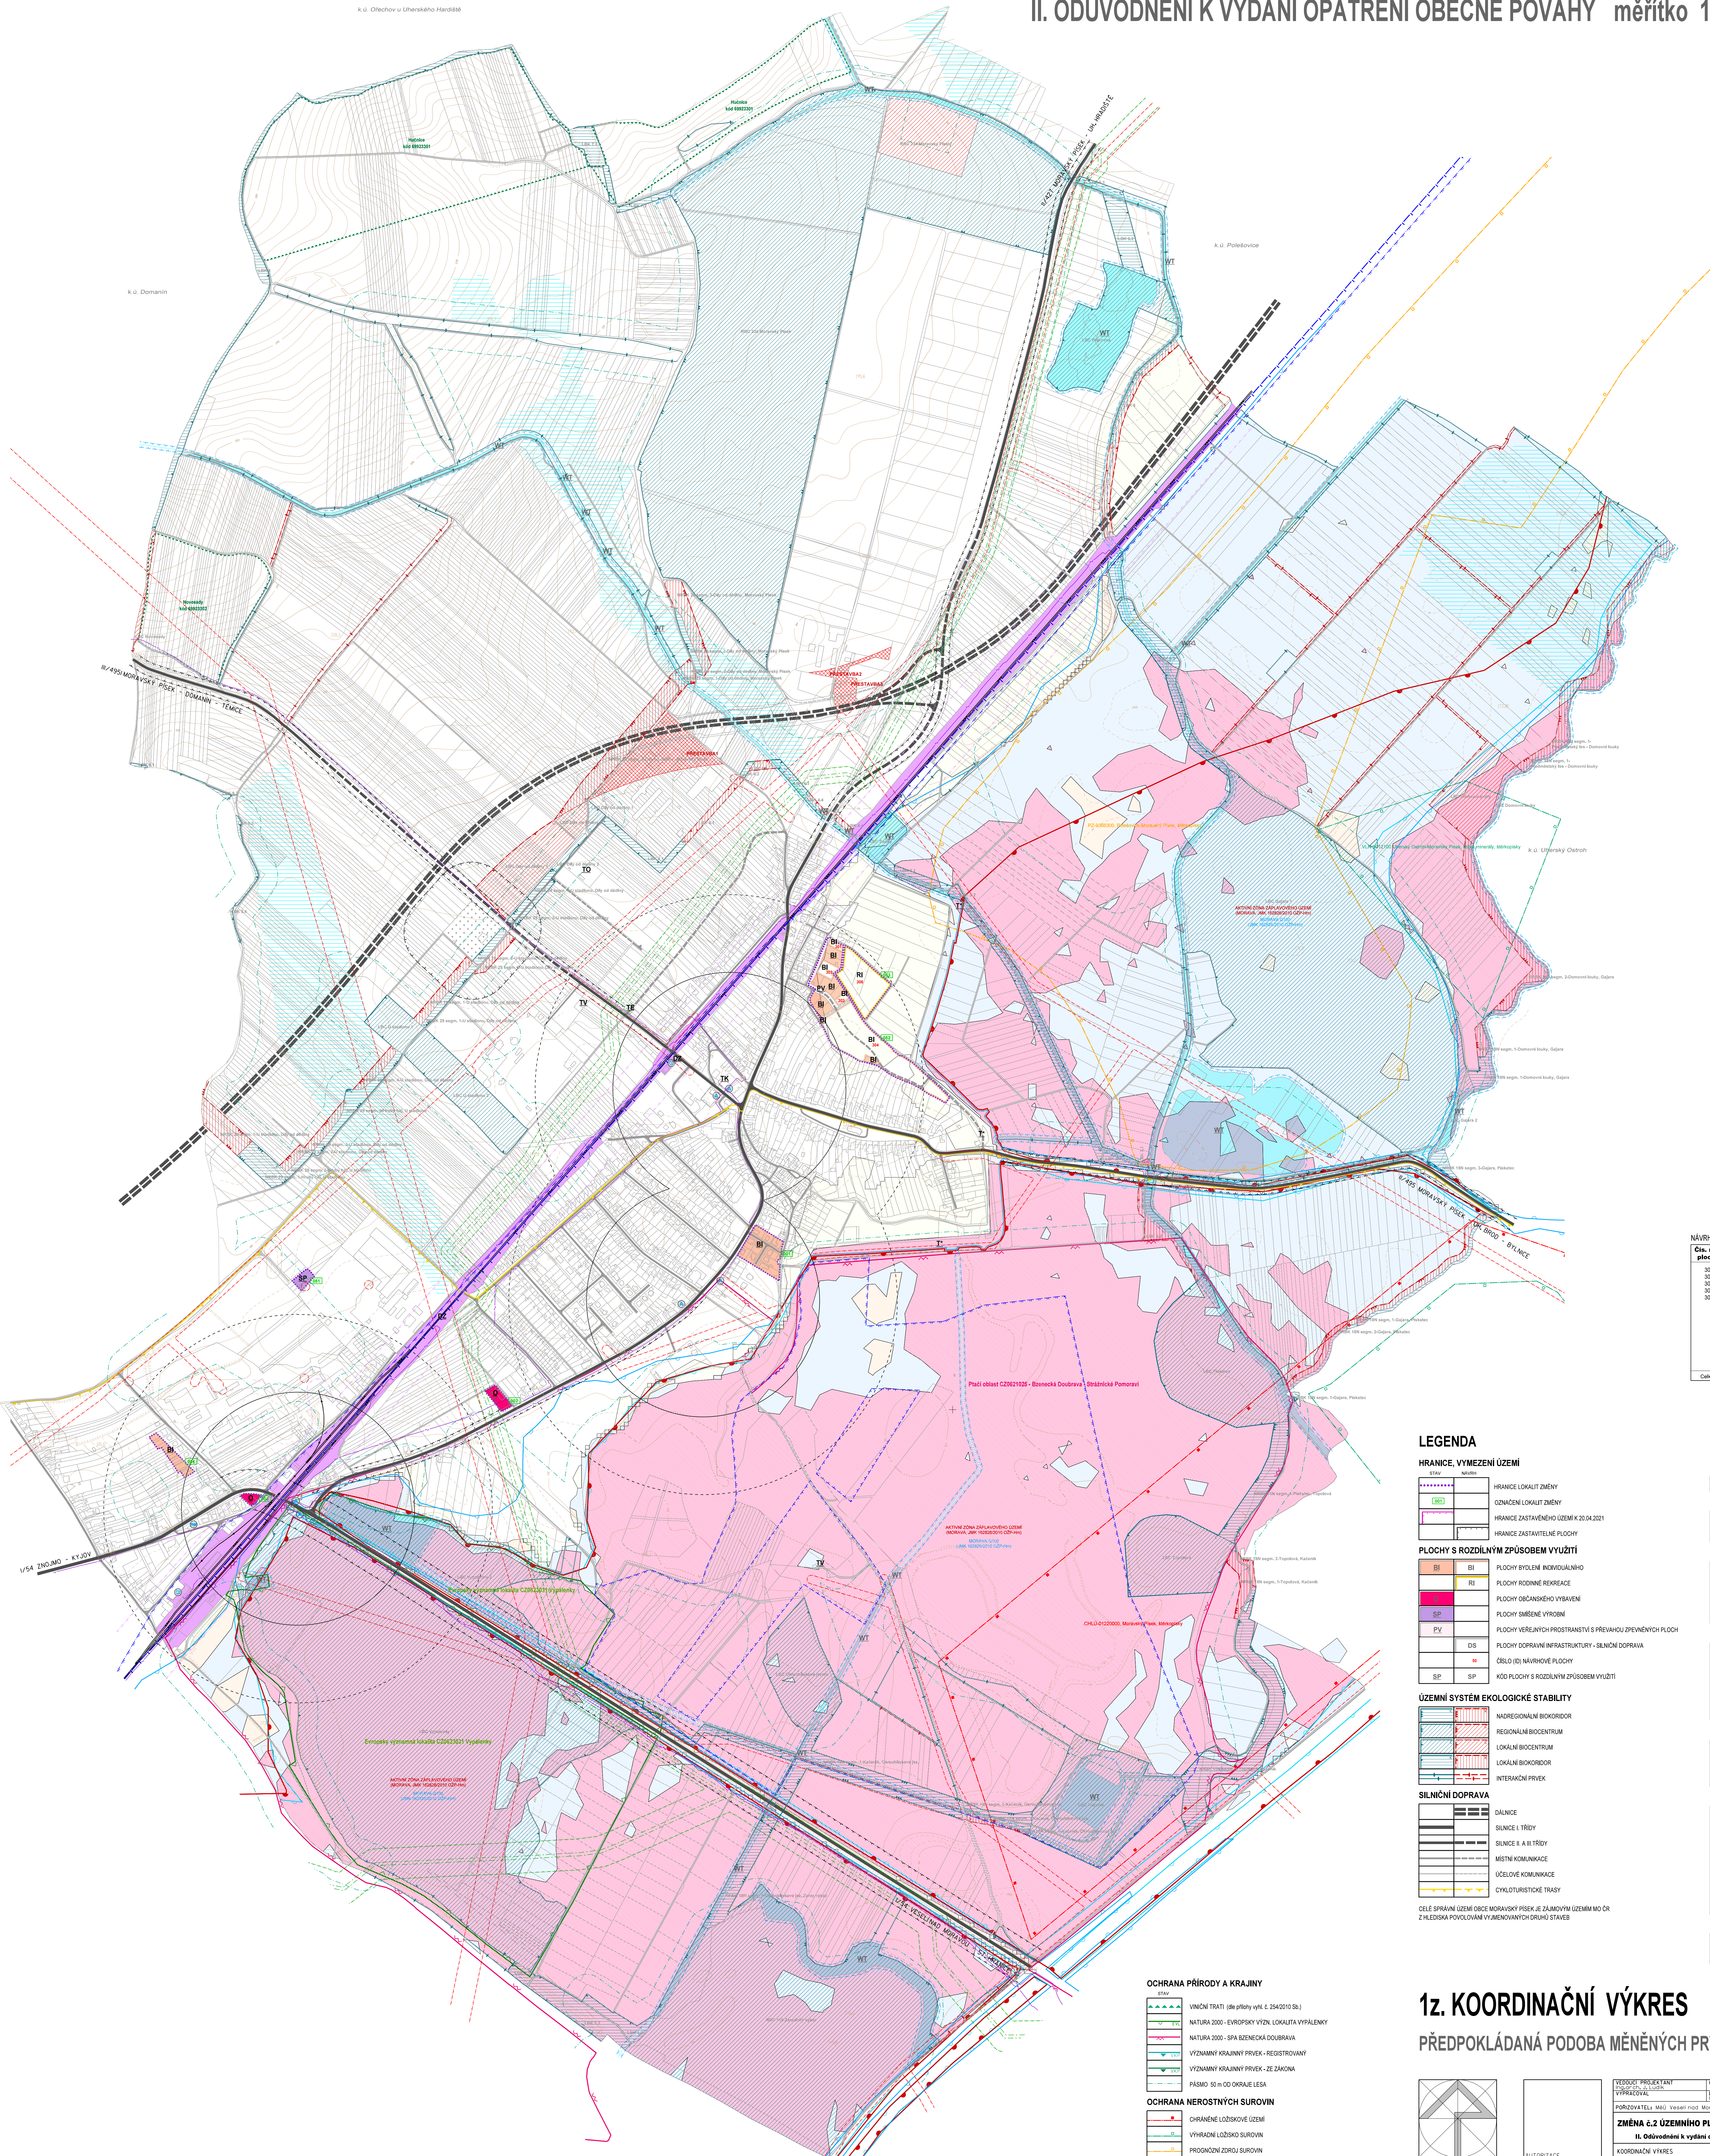

Čís. náv. plochy	Způsob využití	Kód využití	Výměra [ha]
301	bydlení individuální	B8	0,07
302	bydlení individuální	B8	0,18
303	bydlení individuální	B8	0,07
304	bydlení individuální	B8	2,33
305	plochy rodinné rekreace	R1	1,28
Celkem			3,93

LEGENDA

HRANICE, VYMEZENÍ ÚZEMÍ

STAY	NAVRH
.....	
001	
.....	

PLOCHY S ROZDÍLNÝM ZPŮSOBEM VYUŽITÍ

BI	BI	PLOCHY BYDLENÍ INDIVIDUÁLNÍHO
	RI	PLOCHY RODINNÉ REKREACE
SP		PLOCHY OBČANSKÉHO VYBAVENÍ
SP		PLOCHY SMÍŠENÉ VÝROBNÍ
PV		PLOCHY VEŘEJNÝCH PROSTORŮ S PŘEVÁHOU ZPEVNĚNÝCH PLOCH
	DS	PLOCHY DOPRAVNÍ INFRASTRUKTURY - SILNIČNÍ DOPRAVA
	SI	ČÍSLO (I) NÁVRHOVÉ PLOCHY
SP	SP	KÓD PLOCHY S ROZLIŠNÍM ZPŮSOBEM VYUŽITÍ

ÚZEMNÍ SYSTÉM EKOLOGICKÉ STABILITY

	NADREGIONÁLNI BIOKORIDOR
	REGIONÁLNI BIOCENTRUM
	LOKÁLNI BIOCENTRUM
	LOKÁLNI BIOKORIDOR
	INTERAKČNÝ PRVEK

[illegible]

SILNICE I. TŘÍDY

SILNICE II. A III. TŘÍDY

MÍSTNÍ KOMUNIKACE

ÚČELOVÉ KOMUNIKACE



CYKLOTRISTICKÉ TRASY

CELÉ SPRÁVNÍ ÚZEMÍ OBCE MORAVSKÝ PÍSEK, JE ZÁJMNOVÝM ÚZEMÍM MO ČR Z HLEDISKA POVOZOVÁNÍ VYJEDNÁVANÝCH DRUHŮ STAVĚ

CELÉ SPRÁVNÍ ÚZEMÍ OBCE MORAVSKÝ PÍSEK JE ZÁJMOVÝM ÚZEMÍM MO ČR
Z HLEDISKA POVOLOVÁNÍ VYJEMENOVANÝCH DRUHŮ STAVEB

1z. KOORDINAČNÍ VÝKRES

PŘEDPOKLÁDANÁ PODOBA MĚNĚNÝCH PRVKŮ PO VYDÁNÍ ZMĚNY č. 2

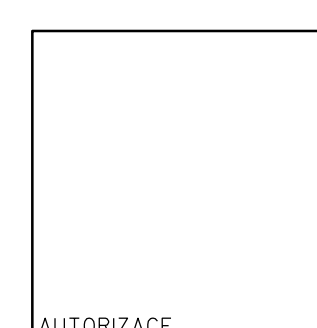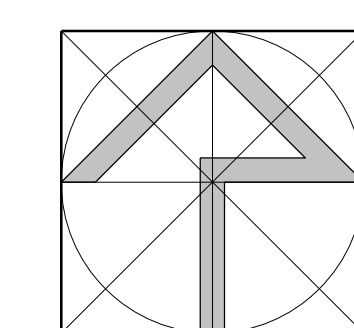

VEDUČÍ PROJEKTANT Ing. arch. J. LUDÍK	COBORNÁ SPOLUPRÁCE Ing. arch. J. LUDÍK	 ing. arch. Jiří Ladík architektura a interier Dobruška 87, 753 16 Fryšták IČO 4957 076
VYPRACOVÁV DIGITALIZACE Ing. arch. J. LUDÍK		
POŘIZOVATEL: MÚU Veselínad Moravou, odbor ŽP a ÚP		
ZMĚNA č.2 ÚZEMNÍHO PLÁNU MORAVSKÝ PÍSEK II. Odůvodnění k vydání opatření obecné povahy		
KOORDINÁCE VÝKRES		Datum Formát Účel Čís. zakázky Měř. 1:8 000
		24.6.2021 A3 ÚP 01/20 čís. výkres II.12