


ÚZEMNÍ PLÁN MORAVSKÝ PÍSEK

DOPRAVA

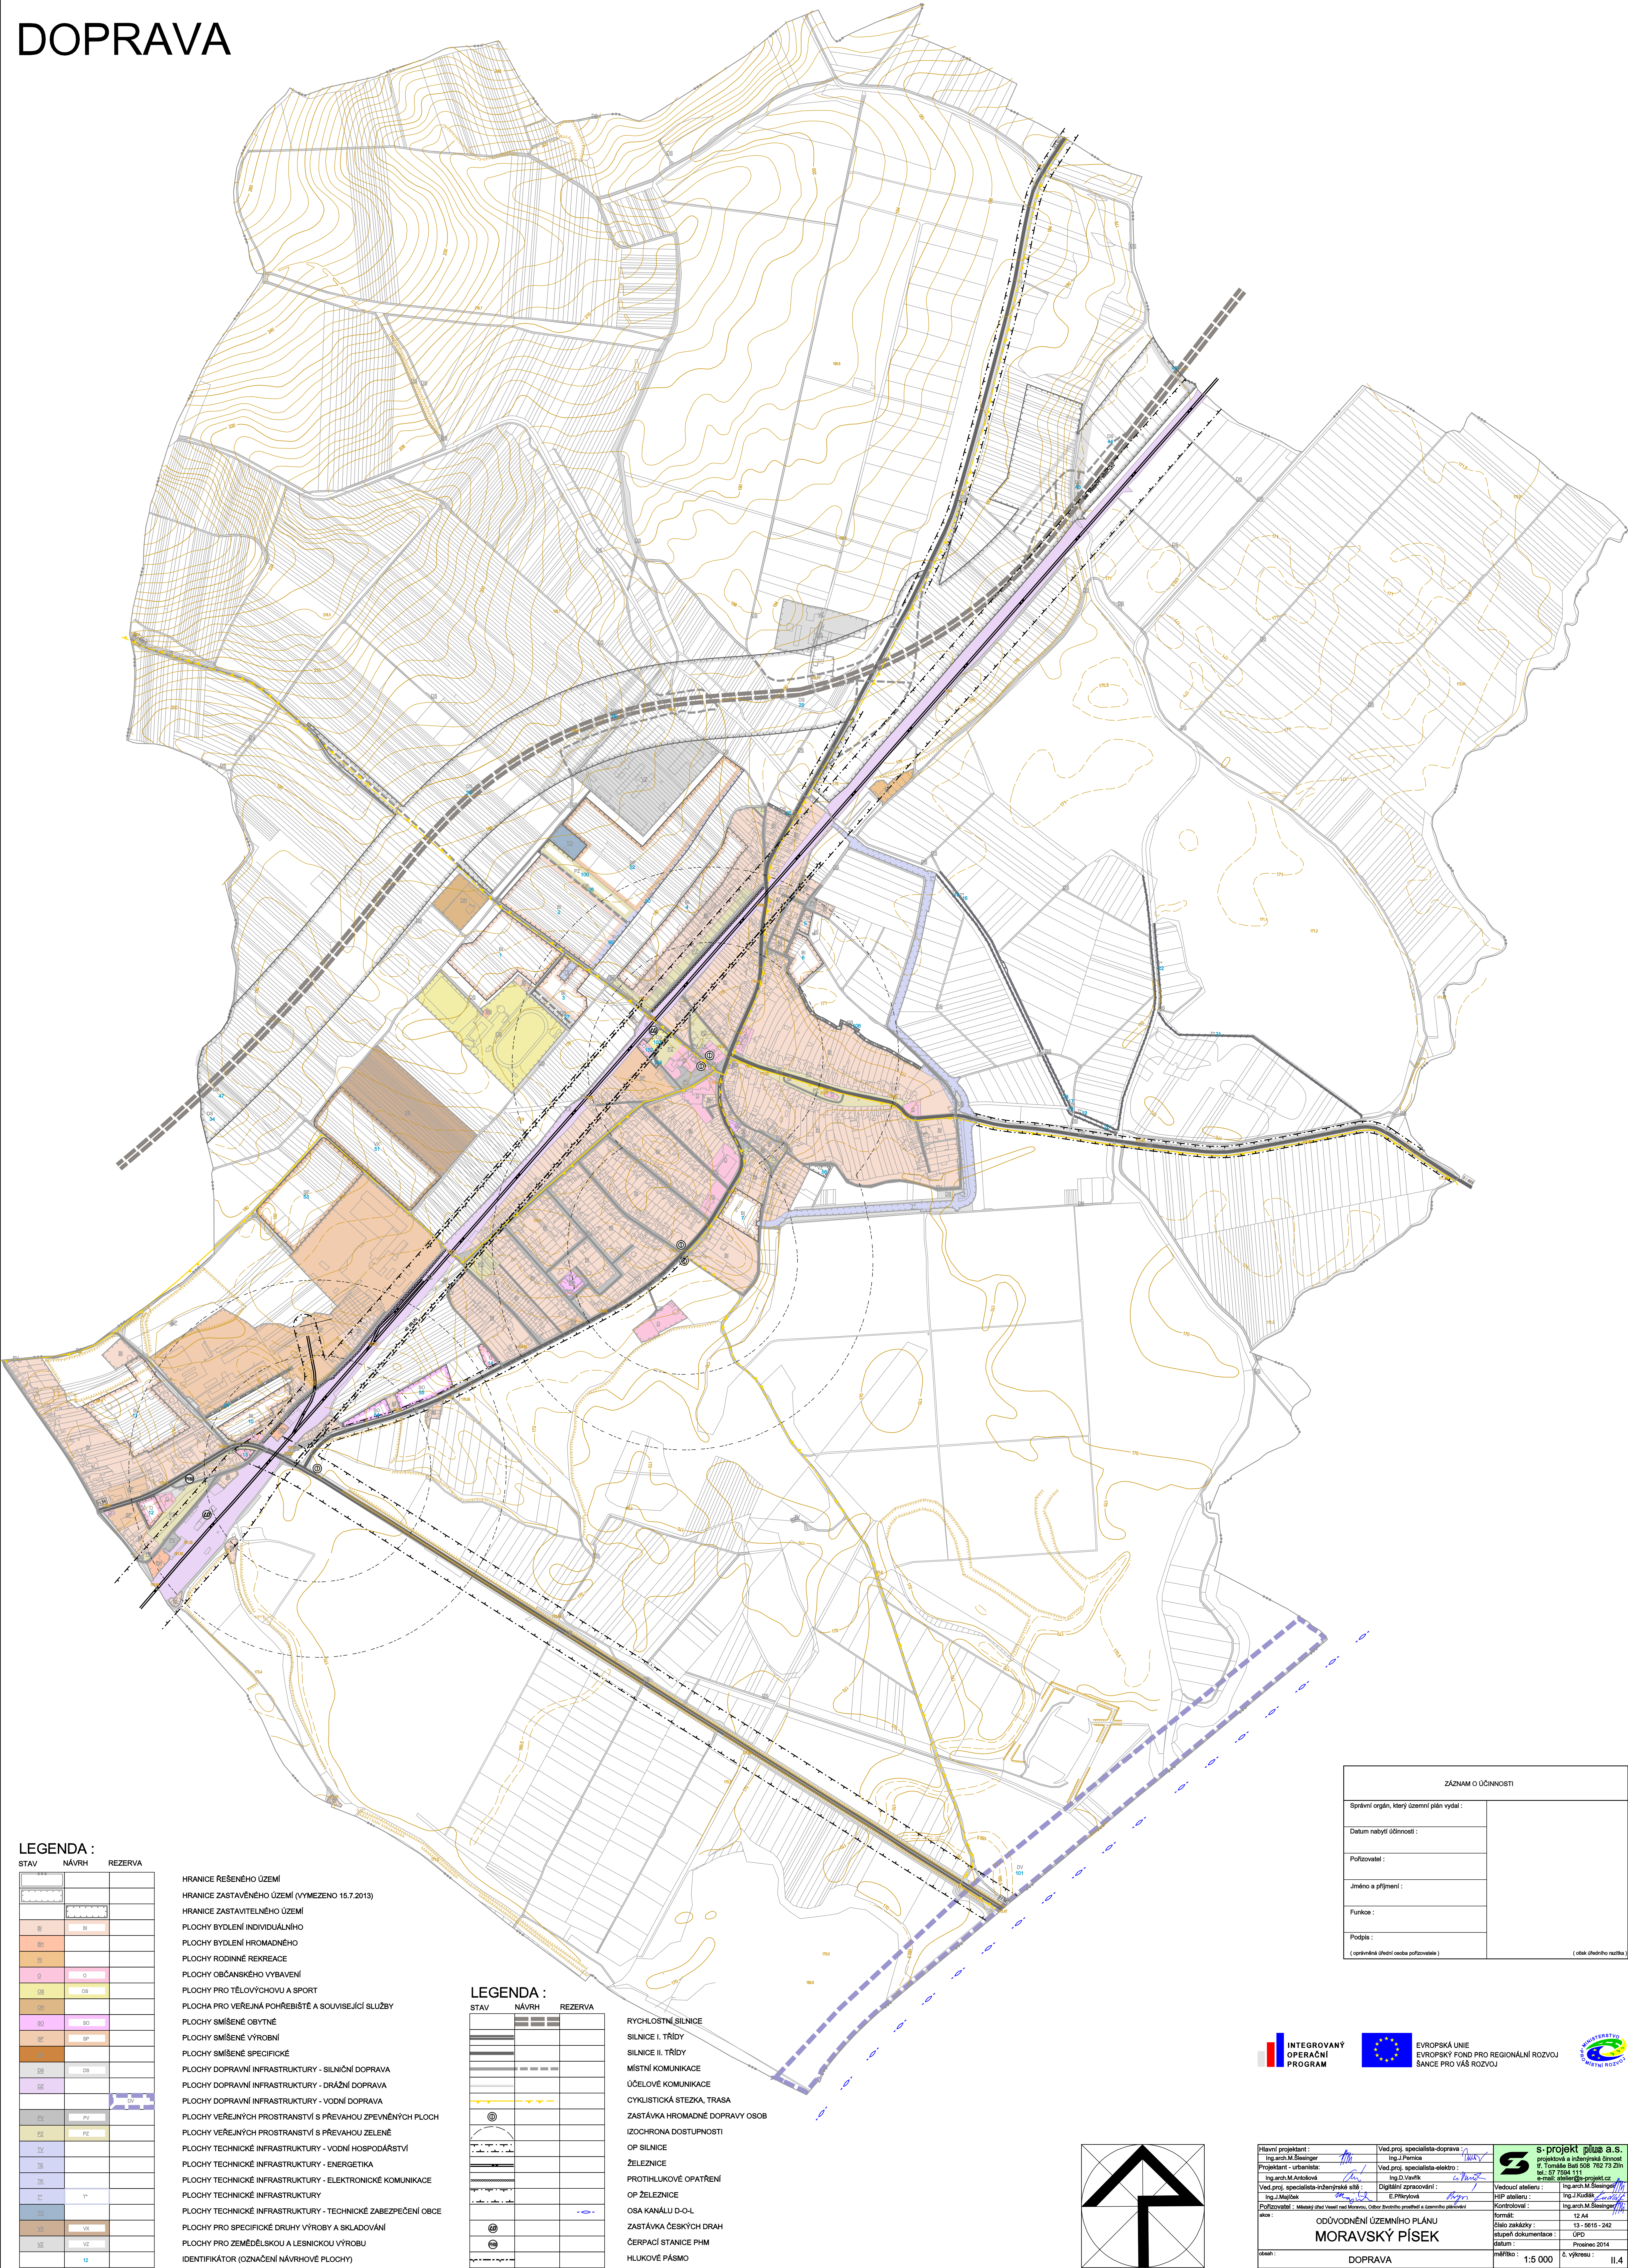

LEGENDA :		
STAV	NÁVRH	REZERVA