ÚZEMNÍ PLÁN MORAVSKÝ PÍSEK

II. ODŮVODNĚNÍ

měřítko 1:5 000

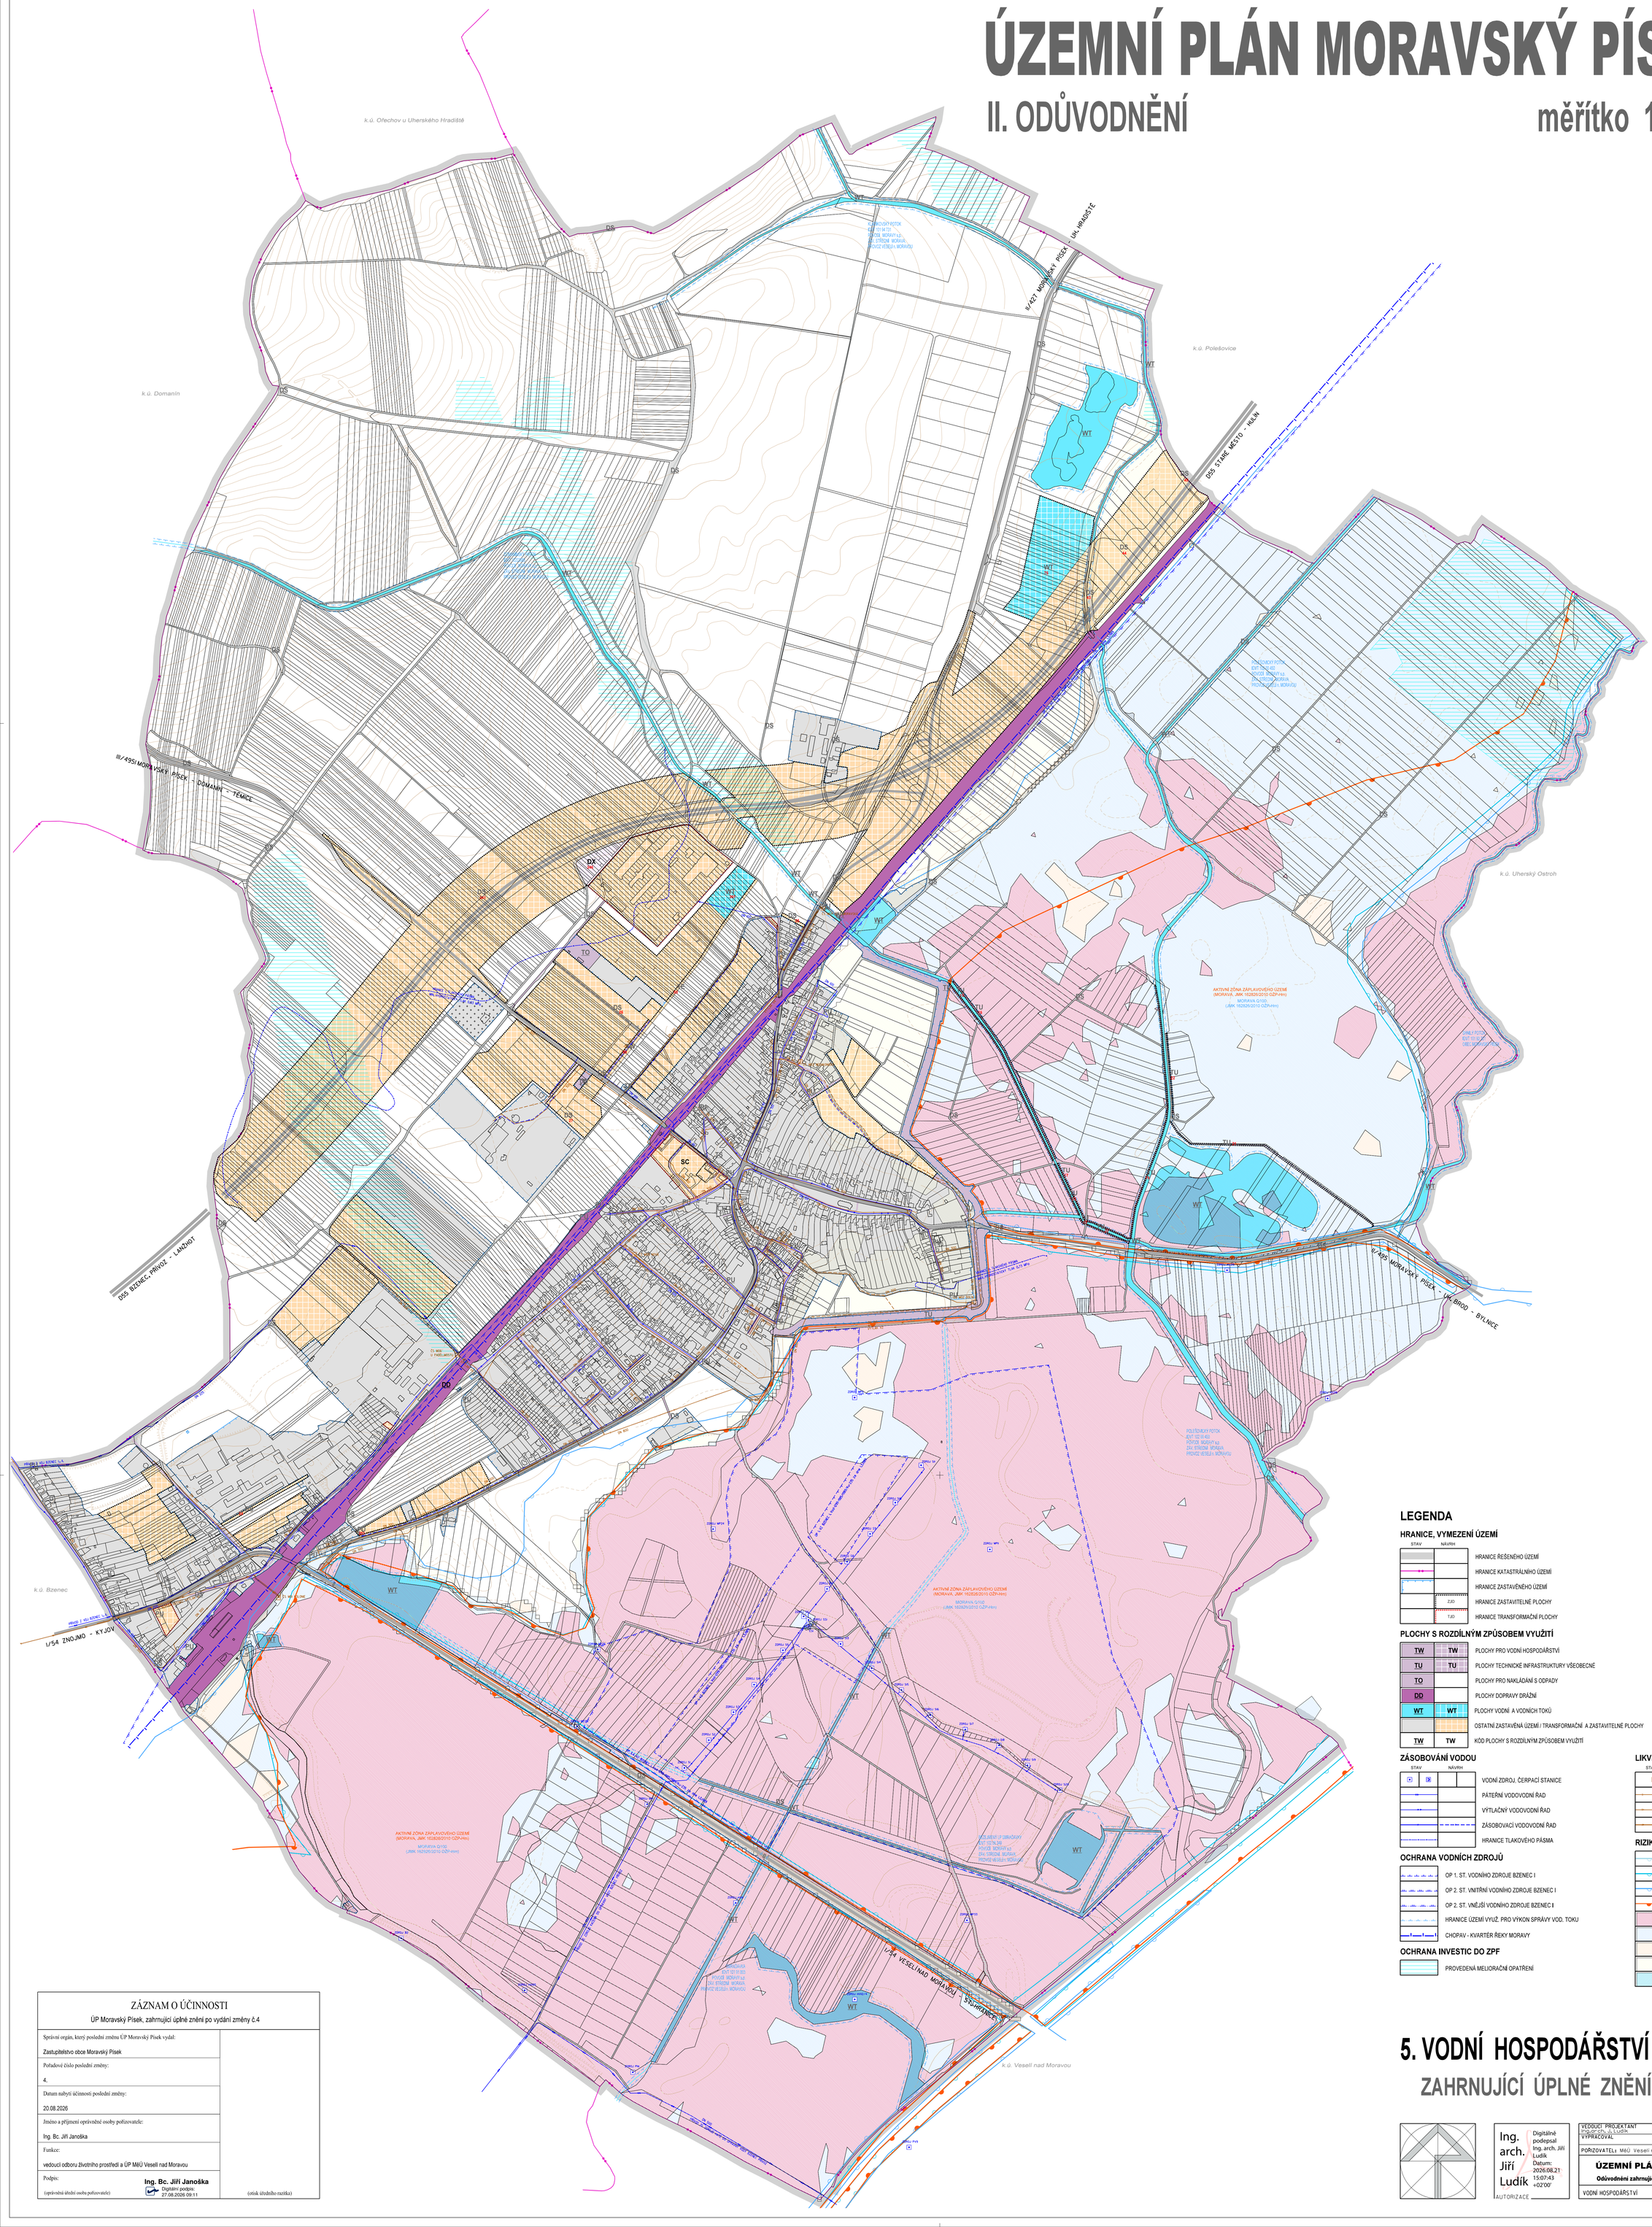

LEGENDA

HRANICE, VYMEZENÍ ÚZEMÍ

STAV	NÁVRH	
		HRANICE ŘEŠENÉHO ÚZEMÍ
		HRANICE KATASTRÁLNÍHO ÚZEMÍ
		HRANICE ZASTAVĚNÉHO ÚZEMÍ
	ZJD	HRANICE ZASTAVITELNÉ PLOCHY
	TJD	HRANICE TRANSFORMAČNÍ PLOCHY

PLOCHY S ROZDÍLNÝM ZPŮSOBEM VYUŽITÍ

TW	TW	PLOCHY PRO VODNÍ HOSPODÁŘSTVÍ
TU	TU	PLOCHY TECHNICKÉ INFRASTRUKTURY VŠEOBECNÉ
TO		PLOCHY PRO NAKLÁDÁNÍ S ODPADY
DD		PLOCHY DOPRAVY DRÁŽNÍ
WT	WT	PLOCHY VODNÍ A VODNÍCH TOKŮ
		OSTATNÍ ZASTAVĚNÁ ÚZEMÍ / TRANSFORMAČNÍ A ZASTAVITELNÉ PLOCHY
TW	TW	KÓD PLOCHY S ROZDÍLNÝM ZPŮSOBEM VYUŽITÍ

ZÁSOBOVÁNÍ VODOU

STAV	NÁVRH	
		VODNÍ ZDROJ, ČERPACÍ STANICE
		PÁTEŘNÍ VODOVODNÍ ŘAD
		VÝTLAČNÝ VODOVODNÍ ŘAD
		ZÁSOBOVACÍ VODOVODNÍ ŘAD
		HRANICE TLAKOVÉHO PÁSMA

LIKVIDACE ODPADNÍCH VOD

STAV	NÁVRH	
		ČERPÁVACÍ STANICE SPLAŠKOVÉ KANALIZACE
		DEŠŤOVÁ KANALIZACE
		JEDNOTNÁ KANALIZACE
		KANALIZACE TLAKOVÁ

OCHRANA VODNÍCH ZDROJŮ

- OP 1. ST. VODNÍHO ZDROJE BZENEC I
- OP 2. ST. VNITŘNÍ VODNÍHO ZDROJE BZENEC I
- OP 2. ST. VNĚJŠÍ VODNÍHO ZDROJE BZENEC II
- HRANICE ÚZEMÍ VYUŽ. PRO VÝKON SPRÁVY VOD. TOKU
- CHOPAV - KVARTÉR ŘEKY MORAVY

RIZIKA PŘÍRODNÍHO PROSTŘEDÍ

- STANOVENÁ ZÁPLAVOVÁ ÚZEMÍ Q5
- STANOVENÁ ZÁPLAVOVÁ ÚZEMÍ Q20
- STANOVENÁ ZÁPLAVOVÁ ÚZEMÍ Q100
- AKTIVNÍ ZÓNA ZÁPLAVOVÉHO ÚZEMÍ
- VYSOKÉ POVODŇOVÉ OHROŽENÍ A POVODŇOVÉ RIZIKO
- STŘEDNÍ POVODŇOVÉ OHROŽENÍ A POVODŇOVÉ RIZIKO
- NIZKÉ POVODŇOVÉ OHROŽENÍ A POVODŇOVÉ RIZIKO
- ZBYTKOVÉ POVODŇOVÉ OHROŽENÍ A POVODŇOVÉ RIZIKO
- PLOCHY NEPŘIJATELNÉHO POVODŇOVÉHO RIZIKA

OCHRANA INVESTIC DO ZPF

- PROVEDENÁ MELIORAČNÍ OPATŘENÍ

ZÁZNAM O ÚČINNOSTI

ÚP Moravský Písek, zahrnující úplné znění po vydání změny č.4

Správní orgán, který poslední změnu ÚP Moravský Písek vydal:	
Zastupitelstvo obce Moravský Písek	
Pořadové číslo poslední změny:	
4.	
Datum nabytí účinnosti poslední změny:	
20.08.2026	
Jméno a příjmení oprávněné osoby pořizovatele:	
Ing. Bc. Jiří Janoška	
Funkce:	
vedoucí odboru životního prostředí a ÚP MěÚ Veselí nad Moravou	
Podpis:	
(oprávněná úřední osoba pořizovatele)	Ing. Bc. Jiří Janoška Digitálně podpis. 27.08.2026 09:11
	(otisk úředního razítka)

5. VODNÍ HOSPODÁŘSTVÍ

ZAHRNUJÍCÍ ÚPLNÉ ZNĚNÍ PO VYDÁNÍ ZMĚNY č. 4

Ing. arch. Jiří Ludík
AUTORIZACE
Digitálně podepsal Ing. arch. Jiří Ludík
Datum: 2026.08.21 15:07:43 +02'00'

VEDOUCÍ PROJEKTANT: Ing.arch. J. Ludík	ODBORNÁ SPOLUPRÁCE:	Ing. arch. Jiří Ludík autorizovaný architekt, Dolnovská 87, 763 16 Fryšták, IČO 49157 078
VYPRACOVAL:	DIGITALIZACE: Ing.arch. J. Ludík	
POŘIZOVATEL: MěÚ Veselí nad Moravou, odbor ŽP a ÚP		
ÚZEMNÍ PLÁN MORAVSKÝ PÍSEK Odůvodnění zahrnující úplné znění po vydání změny č. 4		Datum: červen 2026 Formát: 19xA4 Účel: ÚPD Čís. zakázky: 0/25
VODNÍ HOSPODÁŘSTVÍ	Měř.: 1:5 000	Čís. výkresu: II.5