


ÚZEMNÍ PLÁN MORAVSKÝ PÍSEK

ENERGETIKA, TELEKOMUNIKACE

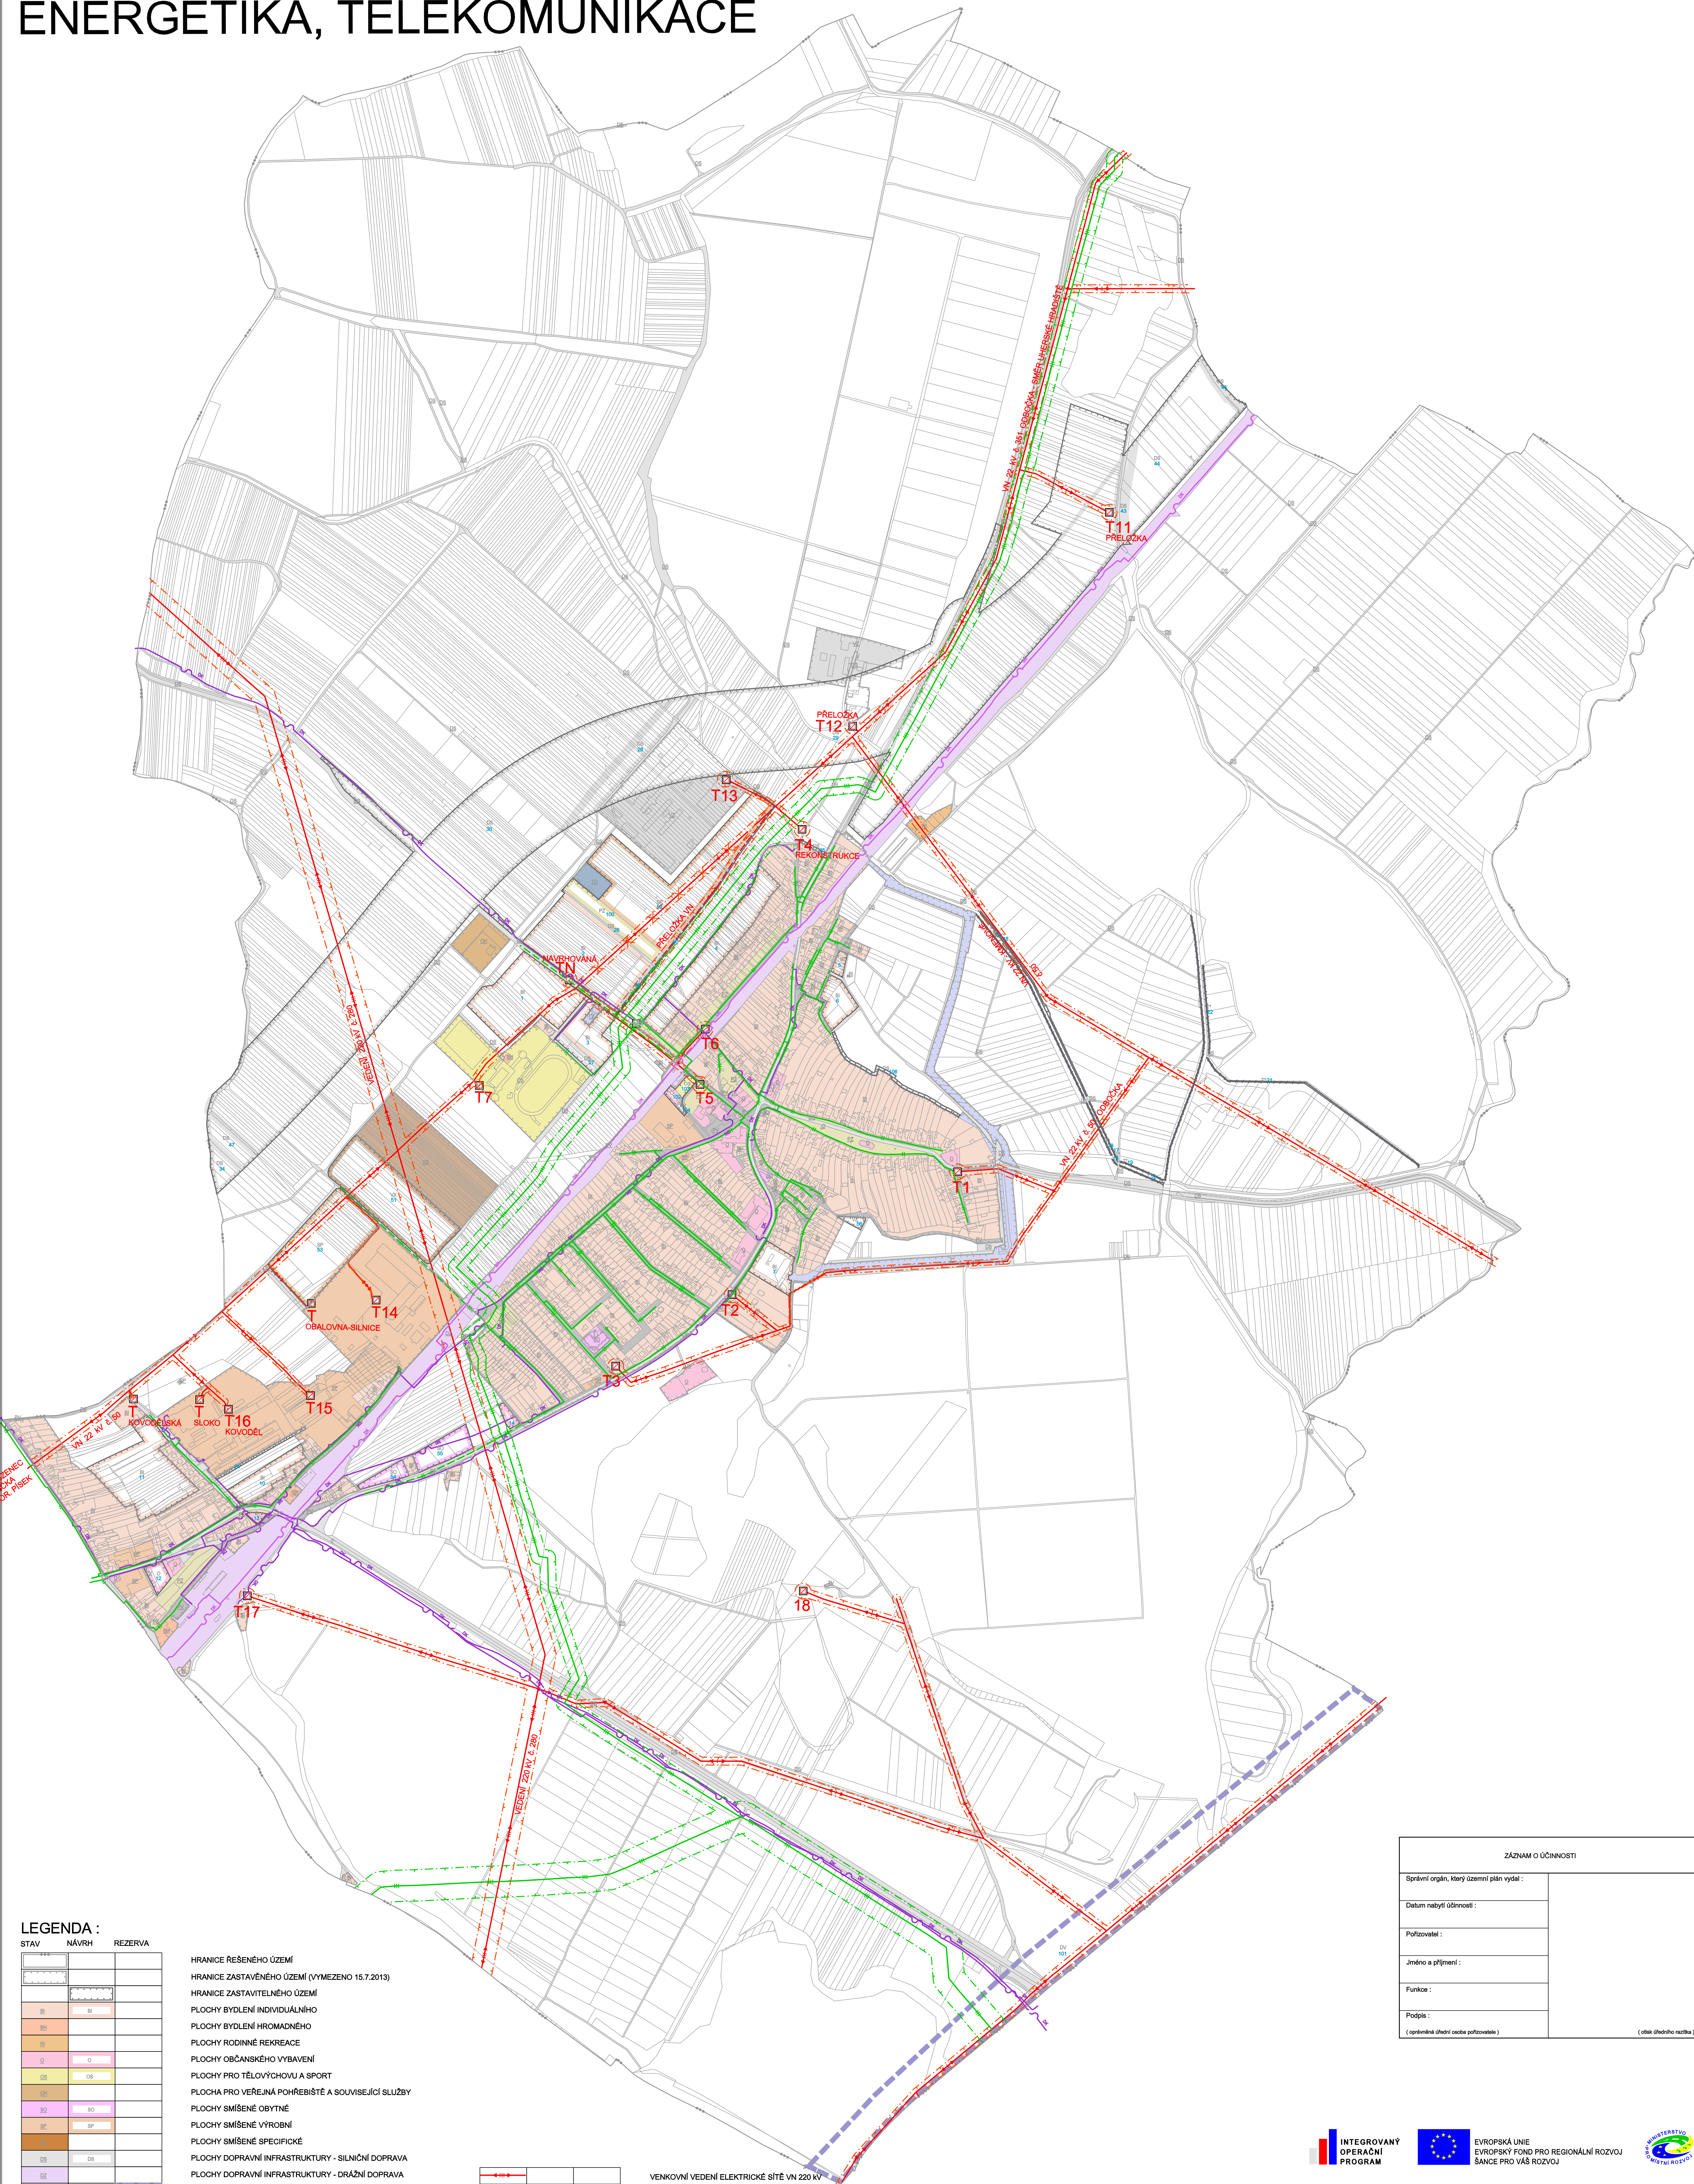



ZÁZNAM O ÚČINNOSTI	
Správní orgán, který územní plán vydal :	
Datum nabytí účinnosti :	
Pořizovatel :	
Jméno a příjmení :	
Funkce :	
Podpis : (správní orgán/ osoba pořizovatele)	(ořísk úředního razítka)

LEGENDA :		
STAV	NAVRH	REZERVA
		

- HRANICE ŘEŠENÉHO ÚZEMÍ
- HRANICE ZASTAVĚNÉHO ÚZEMÍ (VYMEZENO 15.7.2013)
- HRANICE ZASTAVITELNÉHO ÚZEMÍ
- PLOCHY BYDLENÍ INDIVIDUÁLNÍHO
- PLOCHY BYDLENÍ HROMADNÉHO
- PLOCHY RODINNÉ REKREACE
- PLOCHY OBČANSKÉHO VYBAVENÍ
- PLOCHY PRO TĚLOVÝCHOVU A SPORT
- PLOCHA PRO VEŘEJNÁ POHŘEBIŠTĚ A SOUVISEJÍCÍ SLUŽBY
- PLOCHY SMÍŠENÉ OBYTNÉ
- PLOCHY SMÍŠENÉ VÝROBNÍ
- PLOCHY SMÍŠENÉ SPECIFICKÉ
- PLOCHY DOPRAVNÍ INFRASTRUKTURY - SILNIČNÍ DOPRAVA
- PLOCHY DOPRAVNÍ INFRASTRUKTURY - DRAŽNÍ DOPRAVA
- PLOCHY DOPRAVNÍ INFRASTRUKTURY - VODNÍ DOPRAVA
- PLOCHY VEŘEJNÝCH PROSTRANSTVÍ S PŘEVAHOU ZPEVNĚNÝCH PLOCH
- PLOCHY VEŘEJNÝCH PROSTRANSTVÍ S PŘEVAHOU ZELENE
- PLOCHY TECHNICKÉ INFRASTRUKTURY - VODNÍ HOSPODÁŘSTVÍ
- PLOCHY TECHNICKÉ INFRASTRUKTURY - ENERGETIKA
- PLOCHY TECHNICKÉ INFRASTRUKTURY - ELEKTRONICKÉ KOMUNIKACE
- PLOCHY TECHNICKÉ INFRASTRUKTURY
- PLOCHY TECHNICKÉ INFRASTRUKTURY - TECHNICKÉ ZABEZPEČENÍ OBCE
- PLOCHY PRO SPECIFICKÉ DRUHÝ VÝROBY A SKLADOVÁNÍ
- PLOCHY PRO ZEMĚDĚLSKOU A LESNICKOU VÝROBU
- IDENTIFIKÁTOR (OZNAČENÍ NÁVRHOVÉ PLOCHY)

[illegible]

VENKOVNÍ VEDENÍ ELEKTRICKÉ SÍTĚ VN 220 kV
VENKOVNÍ VEDENÍ ELEKTRICKÉ SÍTĚ VN 22 kV
KABELOVÉ VEDENÍ ELEKTRICKÉ SÍTĚ VN 22 kV
VENKOVNÍ VEDENÍ ELEKTRICKÉ SÍTĚ KE ZRUŠENÍ
DISTRIBUČNÍ TRAFOSTANICE
OP VEDENÍ ELEKTRICKÉ SÍTĚ
DÁLKOVÝ TELEKOMUNIKAČNÍ KABEL
TELEKOMUNIKAČNÍ KABEL O2
PLYNOVOD STL
PLYNOVOD VTL
BEZPEČNOSTNÍ PÁSMA PLYNOVODU
REGULAČNÍ STANICE PLYNU

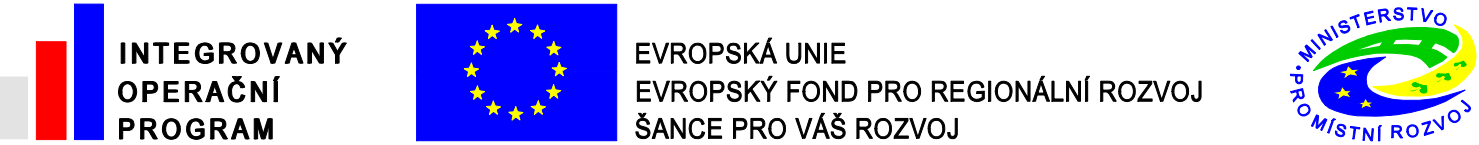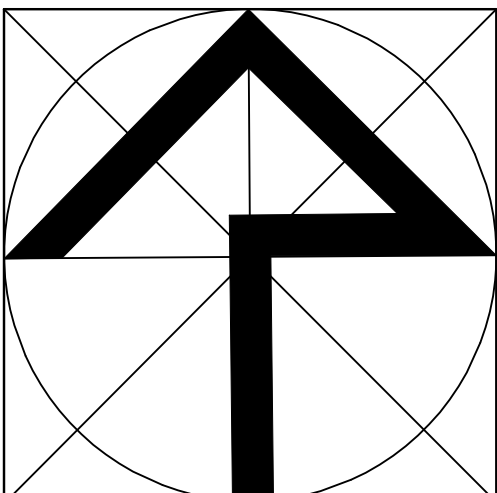

Hlavní projektant:	Ved. proj. specializace-oprava:	S. projekt plynů a.s.
Ing. arch. M. Ševčík	Ing. P. Pernica	projekce a inženýring dle č. výkresu č. 002 / 762 / 25 Zn. tel. č. 75 75 64 11
Projektant - udrbání:	Ved. proj. specializace-údrž.	Ing. arch. M. Ševčík
Ing. arch. A. Matoušek	Ing. V. Vaněk	Ing. arch. M. Ševčík
Projektant - specializace-inženýrské sítě:	Digitalní specializace-údrž.	Ing. arch. M. Ševčík
Ing. arch. M. Ševčík	E. Příhoda	Ing. arch. M. Ševčík
Přizpůsobeno: (číslo č. výkresu) na Monitors, Otvor brány pro instalaci jednotky		

ODMŮVNĚNÍ ÚZEMNÍHO PLÁNU

MORAVSKÝ PÍSEK

objekt:	Číslo zakázky:	13-0615-242
	stupňů dokumentace:	ÚPD
datum:	Průběhová 2014	
energetika, TELEKOMUNIKACE	1:5 000	11.6