
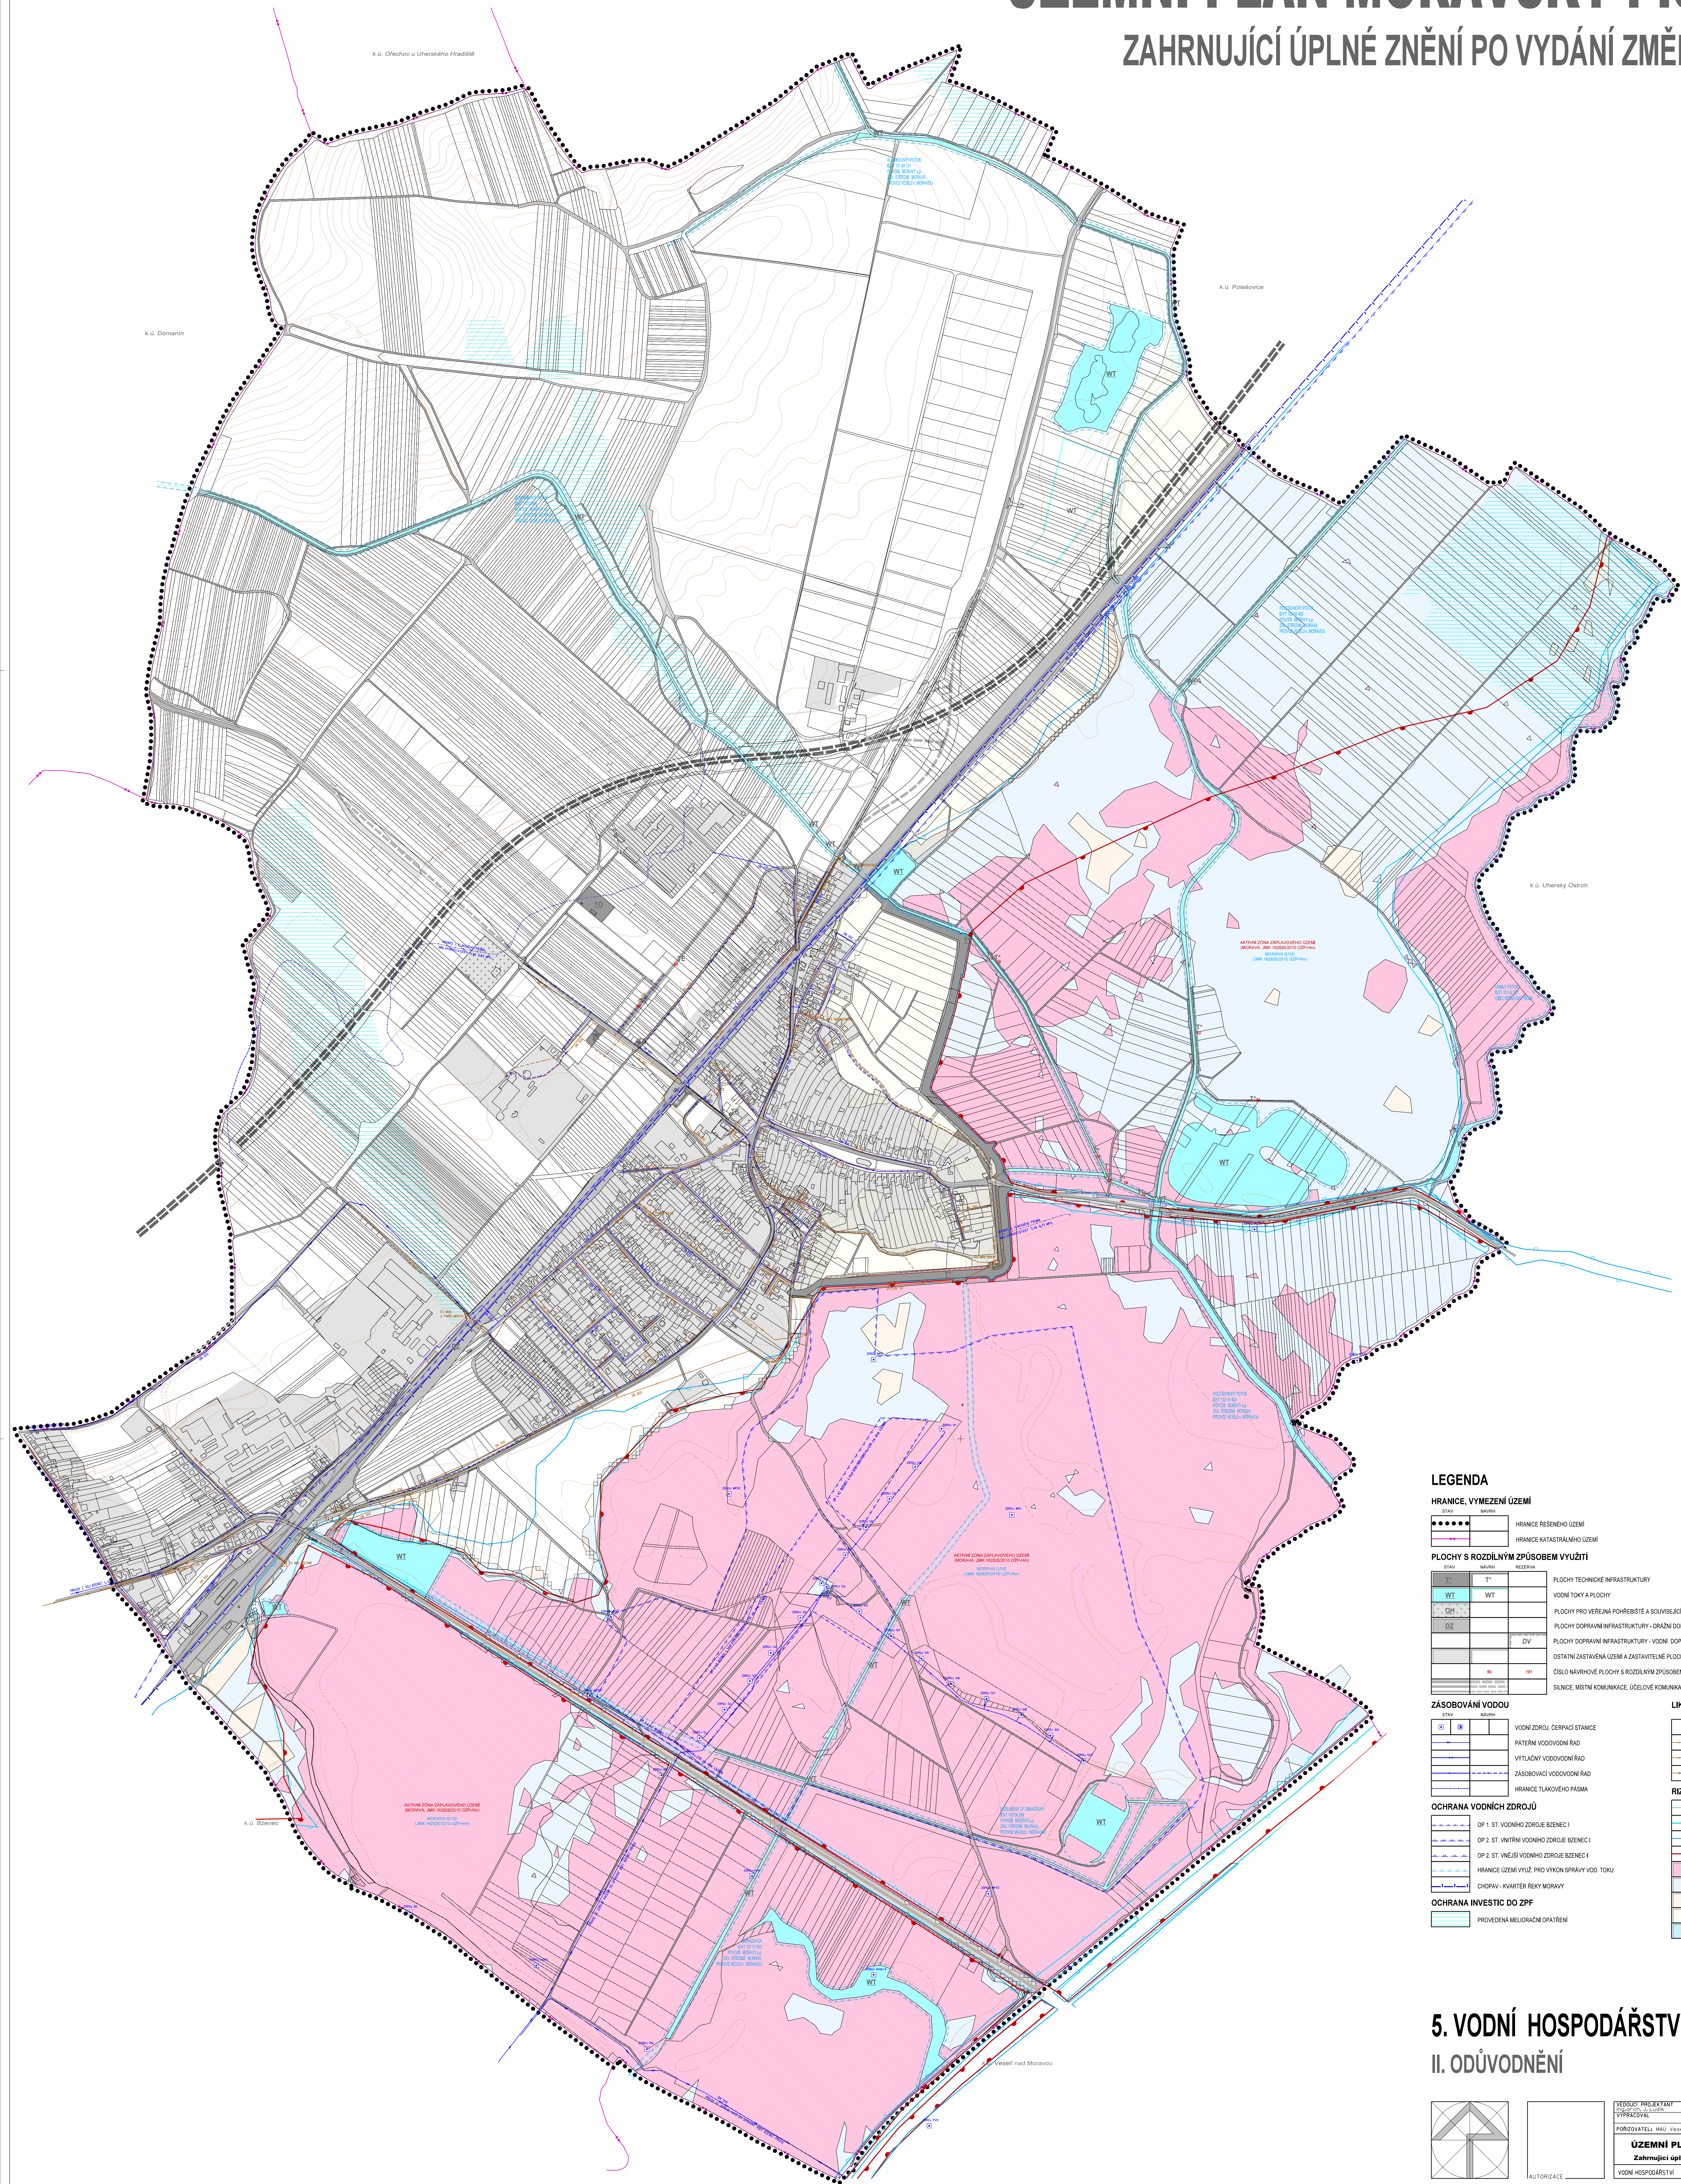


ÚZEMNÍ PLÁN MORAVSKÝ PÍSEK

ZAHRNUJÍCÍ ÚPLNÉ ZNĚNÍ PO VYDÁNÍ ZMĚNY Č. 3

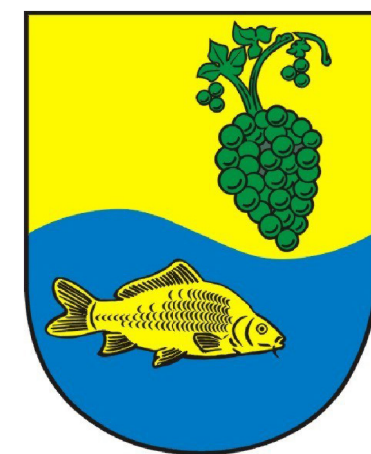

LEGENDA

HRANICE, VYMEZENÍ ÚZEMÍ

----- HRANICE ŘEŠENÉHO ÚZEMÍ
----- HRANICE KATASTRÁLNÍHO ÚZEMÍ

PLOCHY S ROZDÍLNÝM ZPŮSOBEM VYUŽITÍ

STAV	NÁVŮH	PRŮVLA
WT	WT	PLOCHY TECHNICKÉ INFRASTRUKTURY
CH	CH	VOVNÍ TOKY A PLOCHY
DZ	DZ	PLOCHY PRO VEŘEJNÁ POHŘEBSTĚ A SOUVISEJÍCÍ SLUŽBY
	DV	PLOCHY DOPRAVNÍ INFRASTRUKTURY - DRÁŽNÍ DOPRAVA
	HH	PLOCHY DOPRAVNÍ INFRASTRUKTURY - VOVNÍ DOPRAVA
		OSTATNÍ ZASTAVĚNÁ ÚZEMÍ A ZASTAVITELNÉ PLOCHY
		ČÍSLO NÁVRHOVÉ PLOCHY S ROZDÍLNÝM ZPŮSOBEM VYUŽITÍ
		SILNICE, MÍSTNÍ KOMUNIKACE, ÚČELOVÉ KOMUNIKACE

ZÁSOBOVÁNÍ VODOU

STAV	NÁVŮH
ST	VOVNÍ ZDROJ, ČERPAČÍ STANICE
PR	PATERNÍ VODOVODNÍ ŘÁD
VT	VYTLAŽNÝ VODOVODNÍ ŘÁD
VS	ZÁSOBOVACÍ VODOVODNÍ ŘÁD
HR	HRANICE TLAKOVÉHO PÁSMA

OCHRANA VODNÍCH ZDROJŮ

OP 1. ST. VODNÍHO ZDROJE BZENEC I
OP 2. ST. VNITŘNÍ VODNÍHO ZDROJE BZENEC I
OP 2. ST. VNĚJŠÍ VODNÍHO ZDROJE BZENEC I
HRANICE ÚZEMÍ VYUŽ. PRO VÝKON SPRÁVY VOD. TOKU
CHOPAV. KVARTÉR ŘEKY MORAVY

OCHRANA INVESTIC DO ZPF

PROVEDENÁ MELIORAČNÍ OPATŘENÍ

LIKVIDACE ODPADNÍCH VOD

STAV	NÁVŮH
ST	ČERPAČÍ STANICE SPÁŠKOVÉ KANALIZACE
PR	DEŠŤOVÁ KANALIZACE
VT	JEDNOTNÁ KANALIZACE
VS	KANALIZACE TLAKOVÁ


RIZIKA PŘÍRODNÍHO PROSTŘEDÍ

STANOVENÁ ZAPLAVOVÁ ÚZEMÍ Q5
STANOVENÁ ZAPLAVOVÁ ÚZEMÍ Q20
STANOVENÁ ZAPLAVOVÁ ÚZEMÍ Q100
AKTIVNÍ ZONA ZAPLAVOVÉHO ÚZEMÍ
VYSOKÉ POVOĐOVÉ OHROŽENÍ A POVOĐOVÉ RIZIKO
STŘEDNÍ POVOĐOVÉ OHROŽENÍ A POVOĐOVÉ RIZIKO
NÍZKÉ POVOĐOVÉ OHROŽENÍ A POVOĐOVÉ RIZIKO
ZBYTKOVÉ POVOĐOVÉ OHROŽENÍ A POVOĐOVÉ RIZIKO
PLOCHY NEPŘÍATELNÉHO POVOĐOVÉHO RIZIKA

5. VODNÍ HOSPODÁŘSTVÍ

II. ODŮVODNĚNÍ

měřítka 1:5 000

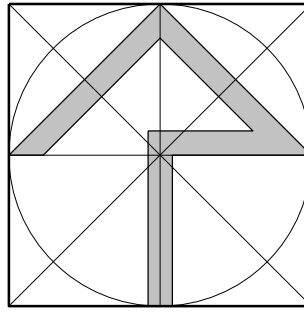

AUTORIZACE

VERZÍ: PROJEKTANT VYPRACOVÁVATEL PORUČOVATEL: MÚO Veselí nad Moravou, odbor ŽP a ÚP	OBDOBÍ: SPOLUPRÁCE DIGITÁLNÍ 1:500, 1:200, 1:100, 1:50	Ing. arch. Jiří Jůn zeměměřičský úřad Dokovací št. 751 v Praze 020-39197-100
ÚZEMNÍ PLÁN MORAVSKÝ PÍSEK Zahrnující úplné znění po vydání změny č. 3	Datum: 14. srpna 2023 Formát: A3 Čís. zakázky: 02/22 Měřítko: 1:5 000	Ilus. 11.5
VODNÍ HOSPODÁŘSTVÍ		